



- VERKLARING:**
- BESTAANDE SITUATIE**
- Bestaande situatie
 - Bestaande kadastrale grens
 - Gemeentegrond in gebruik bij particulieren
 - Particuliere grond in gebruik bij Gemeente Etten-Leur
 - Inrit
 - Bestaand verlichtingsobject
 - Bestaande kikoetegel
 - Bestaande ondergrondse afvalcontainer
 - Bestaande brievenbus
 - Bestaande cai-kastje
 - Bestaande boom

- NEUWE SITUATIE**
- Materiaalgrens
 - Opsluitband 60x200mm
 - Opsluitband 100x200mm
 - Opsluitband 200x250mm
 - Trottoirband 180/200x250mm
 - Tegelplakkoek
 - Straafplakkoek
 - Trottoirplakkoek
 - Inrit
 - 1-1 markering
 - Sinusdrempel

- Betontegels (trottoirs)
- Betontegels (inritten)
- Straatbakstenen (rijbaan hergebruik)
- Betonstraatstenen, kleur: heidepaars (rijbaan)
- Betonstraatstenen, kleur: grijs (glafeau's)
- Betonstraatstenen, kleur: grijs (parkeren & uitstapstroken hergebruik)
- Betonstraatstenen, kleur: antraciet (vlakke punaise)
- Betonstraatstenen, kleur: wit (vlakke punaise)
- Grasbetontegels
- Vijf strekkes goot van betonstraatstenen


- Verplaatsen lichtmast
- Klappaal, staal
- Afzetpaal, staal
- Afzetpaal hout, 100cm lang, ø15cm, onbehandeld kastanje hout
- Bestaand groen
- Wortelgeleidescherm
- Beplanting soortgrens

- Greenblijvende heesters incl. soortcode:**
- Lx: Ligustrum vulgare 'Lodense'
 - Ia: Ilex aquifolium J.C. van Tol
 - Pi: Prunus laurocerasus 'Otto Luyken'
 - BDC: Buddleja davidii 'butterfly Candy Little Pink'
 - HA: Hedera helix 'Arborescens'
 - PI: Prunus laurocerasus 'Laucaica'
 - Ob: Osmanthus x barkwood
 - IMB: Ilex «meserveae 'Blue Princess'
 - Pm: Pinus mugo mughus
 - F: Fagus sylvatica

- Bloeiende heester mix bestaande uit:**
- Spirea arguta
 - Forsythia x intermedia 'Spectabilis'
 - Ribes sanguineum 'King Edward VII'
 - Amelanchier lamarckii
 - Hydrangea paniculata 'Pinky Winky'

- Planten boom incl. soortcode:**
- MG: Magnolia 'Galaxy'
 - SA: Sorbus 'Astrid'
 - Pz: Prunus sargentii 'Rancho'
 - Qw: Quercus «warei 'Wind Candle'
 - Th: Thuja heterophylla 'Prestige'
 - Lf: Liriodendron tulipifera 'Fastigiatum'
 - Pu: Prunus 'Umieko'
 - Mh: Magnolia kobus SIS (Maráczy)
 - Pp: Parrotia persica 'Beiza'
 - Qp: Quercus palustris 'Green Pillar'
 - M: Malus 'Everest'
 - Hm: Hedera helix 'miconoides'

- Gazon

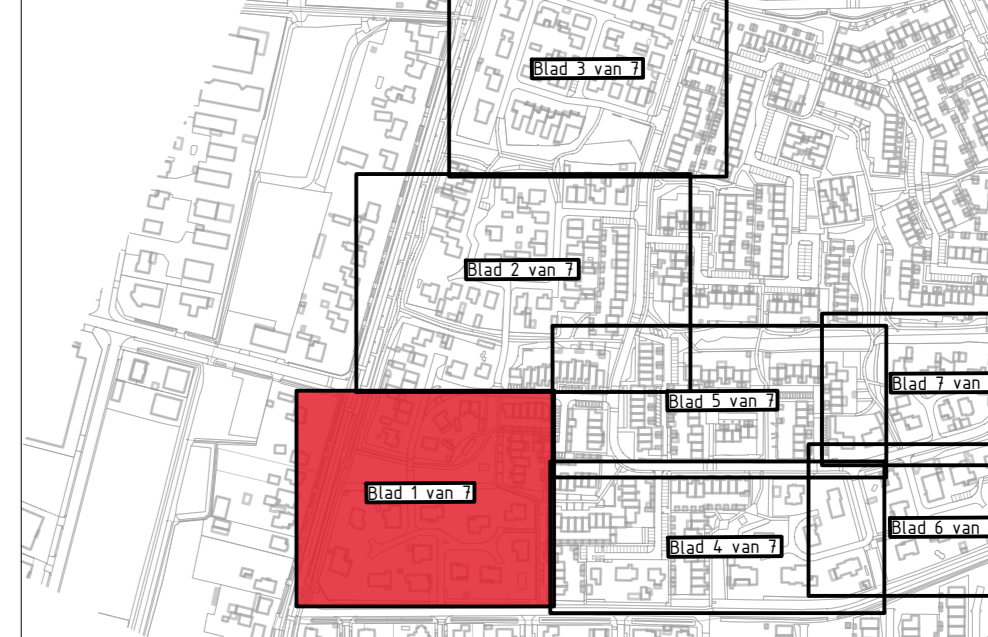

OPMERKINGEN:
 Maten in meters, tenzij anders vermeld.
 Maten in millimeters, tenzij anders vermeld.
 Plaatmaten in meters, t.o.v. NAF.

D-1	09-10-2023	Definitief	R.N.D. Weterings
C-2	22-06-2023	Concept 2	R.N.D. Weterings
C-1	24-03-2023	Concept 1	R.N.D. Weterings
Verke	Datum	Omschrijving	Gepland door

onderwerp: Engineering Klaroenring e.o. fase 1 en 2 te Etten-Leur

onderdeel: Voorlopig ontwerp - Contrabas & Klaroenring

project : 22032090
 besteknr : BR2020-23
 schaal : 1:200
 datum : 09-10-2023
 get. : R.N.D. Weterings
 gez. : R.C.J. van Zitteren
 afdeling : B&R
 reg. nr. : BR2020-23
 blad nr. : 1 van 7

ETTEN-LEUR
 Roosendaalseweg 4
 Postbus 10, 100
 internet: www.etten-leur.nl
 email: info@etten-leur.nl

4875 AA Etten-Leur
 4870 GA Etten-Leur
 Fax: 076-5033880
 email: info@etten-leur.nl

