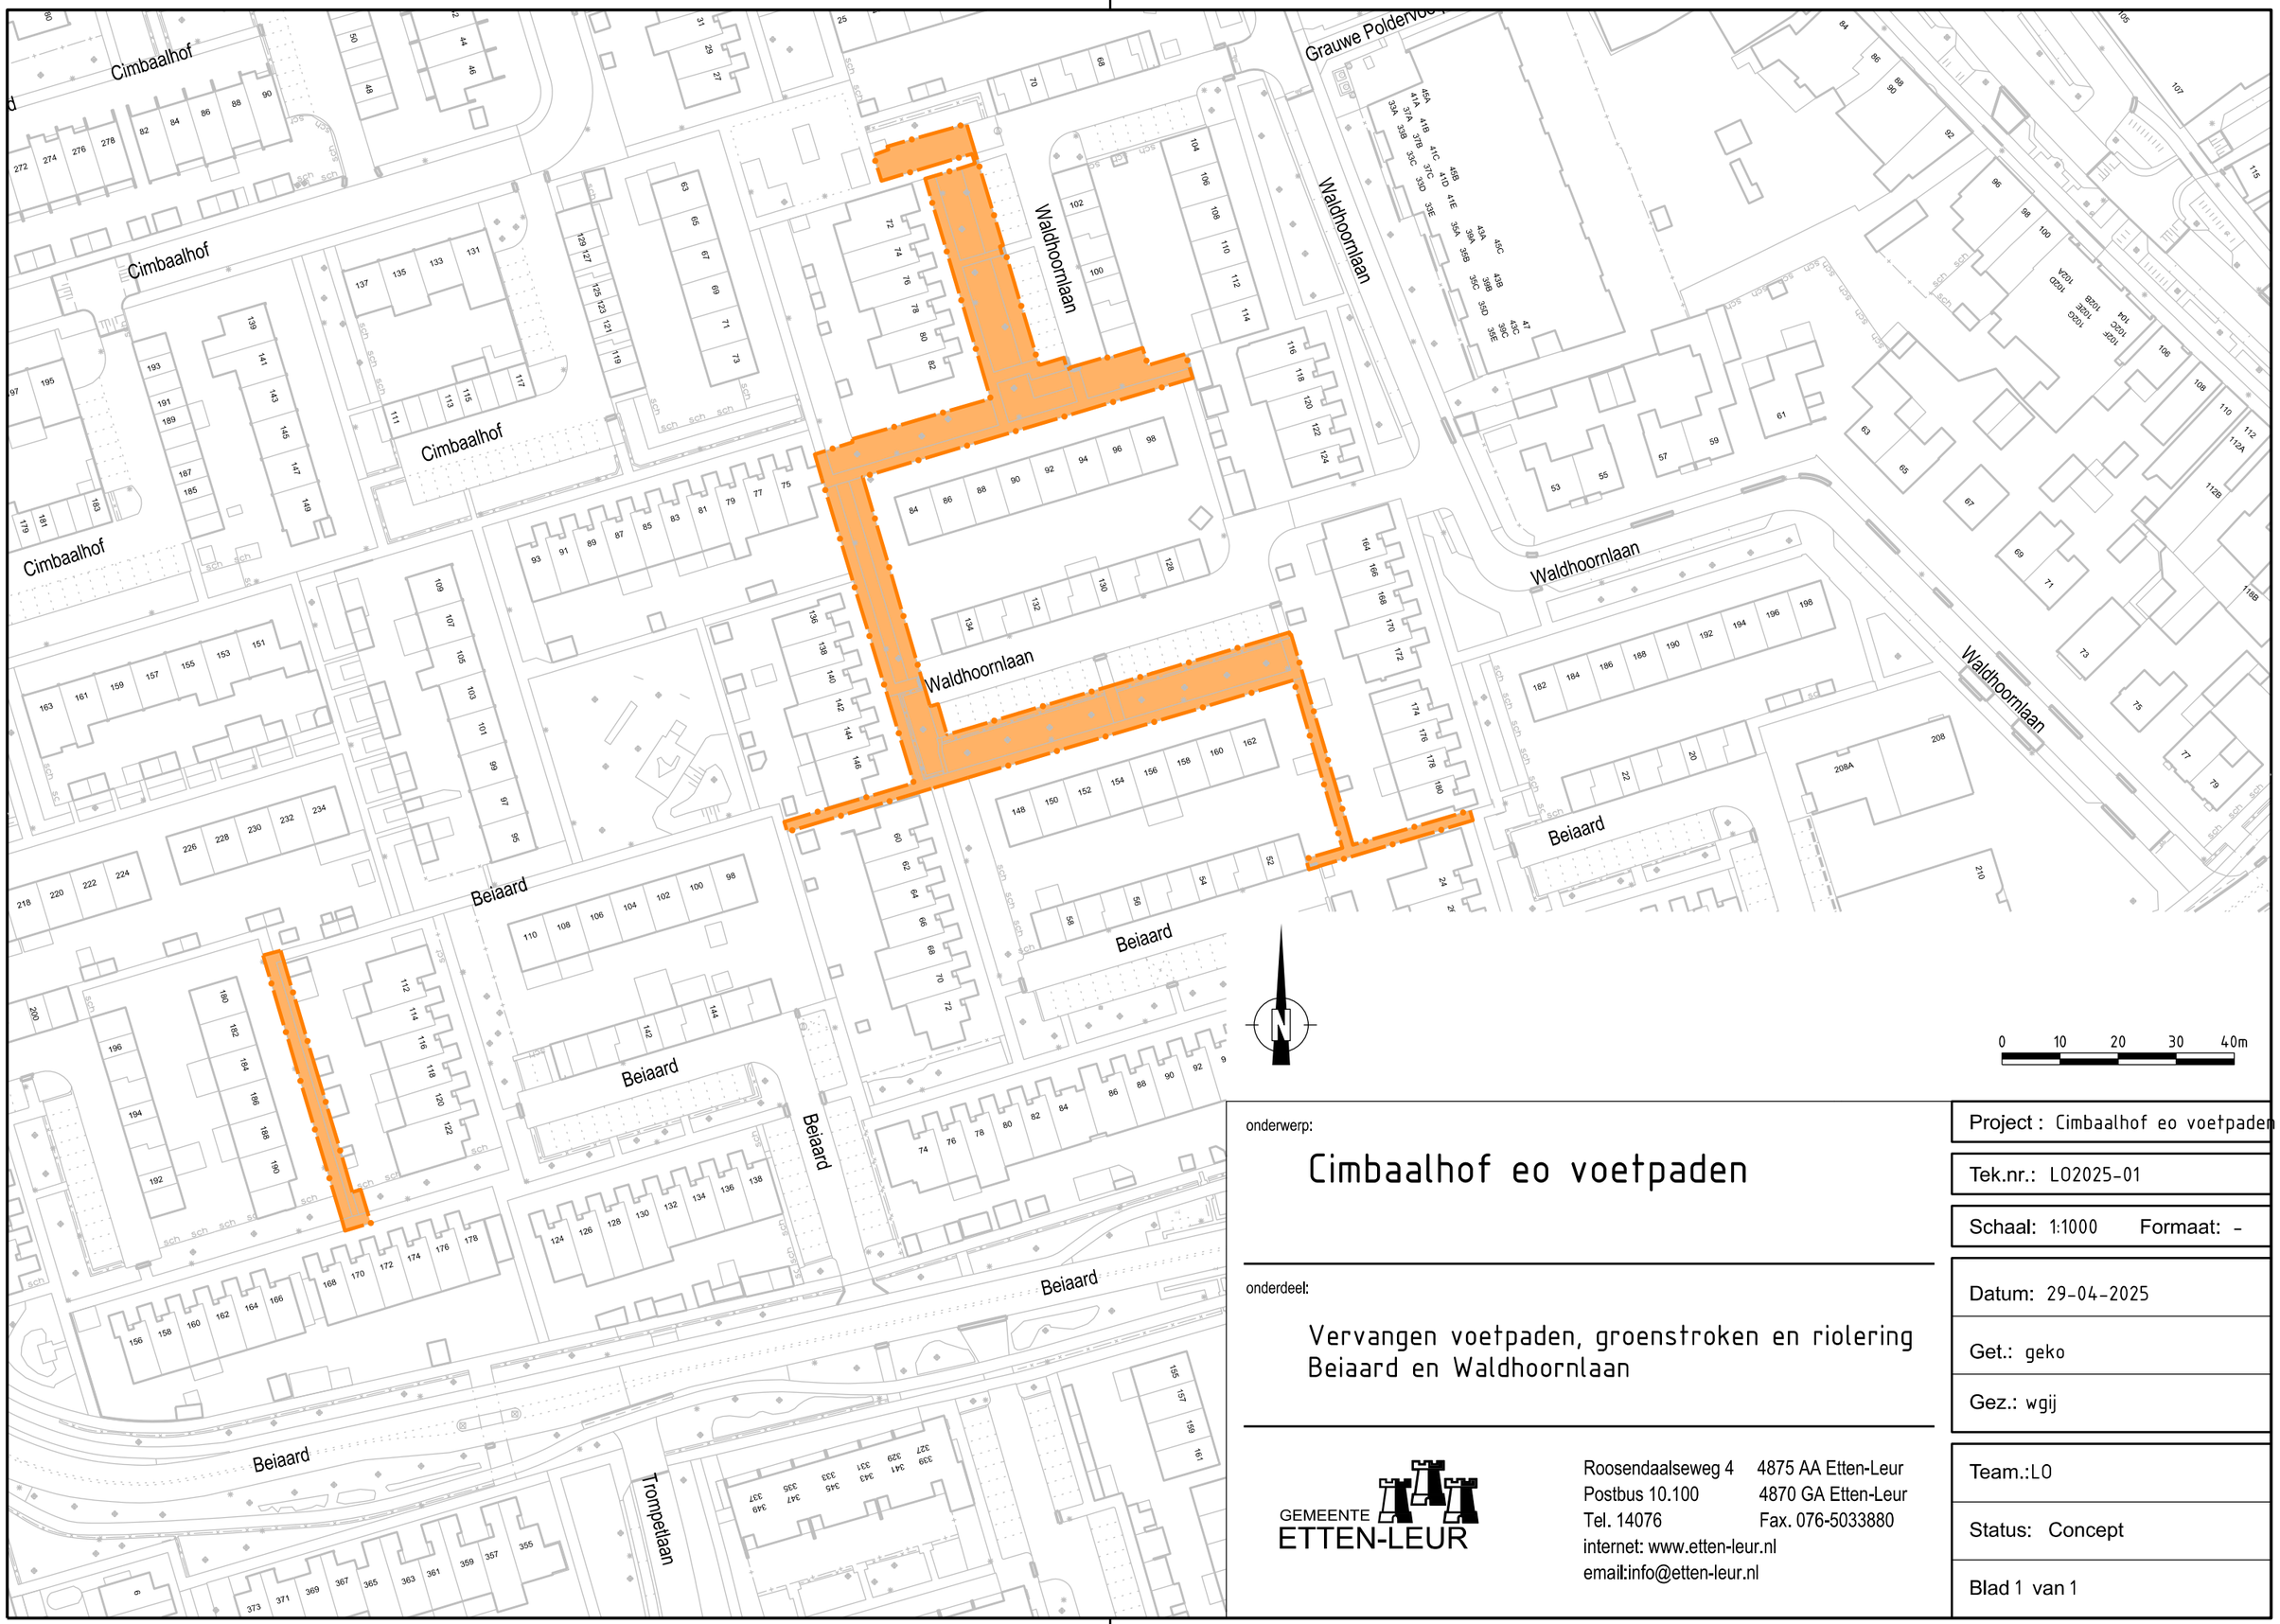

onderwerp:

Cimbaalhof eo voetpaden

onderdeel:

Vervangen voetpaden, groenstroken en riolering
Beiaard en Waldhoornlaan

GEMEENTE ETTEN-LEUR

Roosendaalseweg 4 4875 AA Etten-Leur
Postbus 10.100 4870 GA Etten-Leur
Tel. 14076 Fax. 076-5033880
internet: www.etten-leur.nl
email:info@etten-leur.nl

Project : Cimbaalhof eo voetpaden

Tek.nr.: LO2025-01

Schaal: 1:1000 Formaat: -

Datum: 29-04-2025

Get.: geko

Gez.: wgij

Team.:LO

Status: Concept

Blad 1 van 1