Renvooi gebouwen / melkveehouderij

Gebouwnr.	Naam	Wanden	Dak	Vloer	Mestopslag	Ventilatie	Diercategorie	RAV-code	Soort vloer	Stalsysteem / BWL	Omschrijving stalsysteem	Besmeurd opp. totaal	Besmeurd opp. / koe	Beweiden	Opstallen	Aantal plaatsen	Aantal dieren
A	Rundveestal	Metselwerk/damwand	Golfplaten	Beton	–	Natuurlijk	Jongvee	A 3.100	–	–	strohok	–	–	–	–	19	19
							Vleeskalveren	A 4.100	–	–	strohok	–	–	–	–	24	24
B	Werktuigenberging	Metselwerk/damwand	Golfplaten	Beton	–	Natuurlijk	–	–	–	–	–	–	–	–	–	–	–
C	Rundveestal	Metselwerk/damwand	Golfplaten	Beton	1500 m^3	Natuurlijk	Melkkoeien	A 1.39		BWL 2021.08	Lely Sphere	357,0 m^2	3,46 m^2	ja	–	102	102
							Melkkoeien	A 1.100	–	–	strohok	–	–	ja	–	16	16
							Jongvee	A 3.100	–	–	eenlingboxen	–	–	–	–	16	16
D	Rundveestal	Metselwerk/damwand	Golfplaten	Beton	1432 m^3	Natuurlijk	Melkkoeien	A 1.100	–	–	traditioneel	–	–	ja	–	26	26
							Jongvee	A 3.100	–	–	ligboxen	–	–	–	–	32	32
E	Mestsilo	Kunststof	Kunststof	Beton	1338 m^3	–	–	–	–	–	–	–	–	–	–	–	–

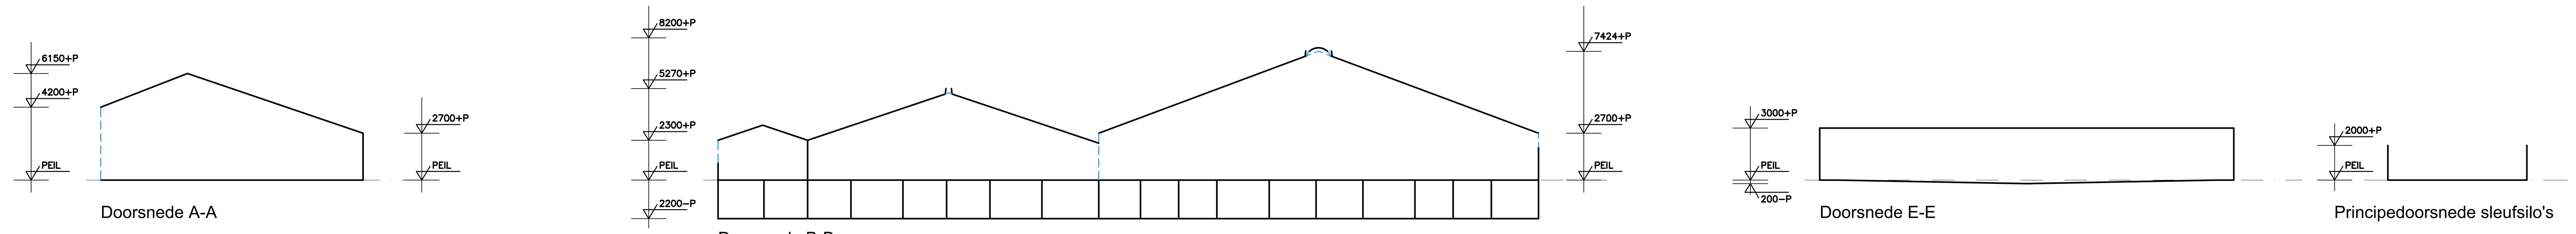

Doorsnede A-A

Doorsnede B-B

Doorsnede E-E

Principedoorsnede sleufsilo's

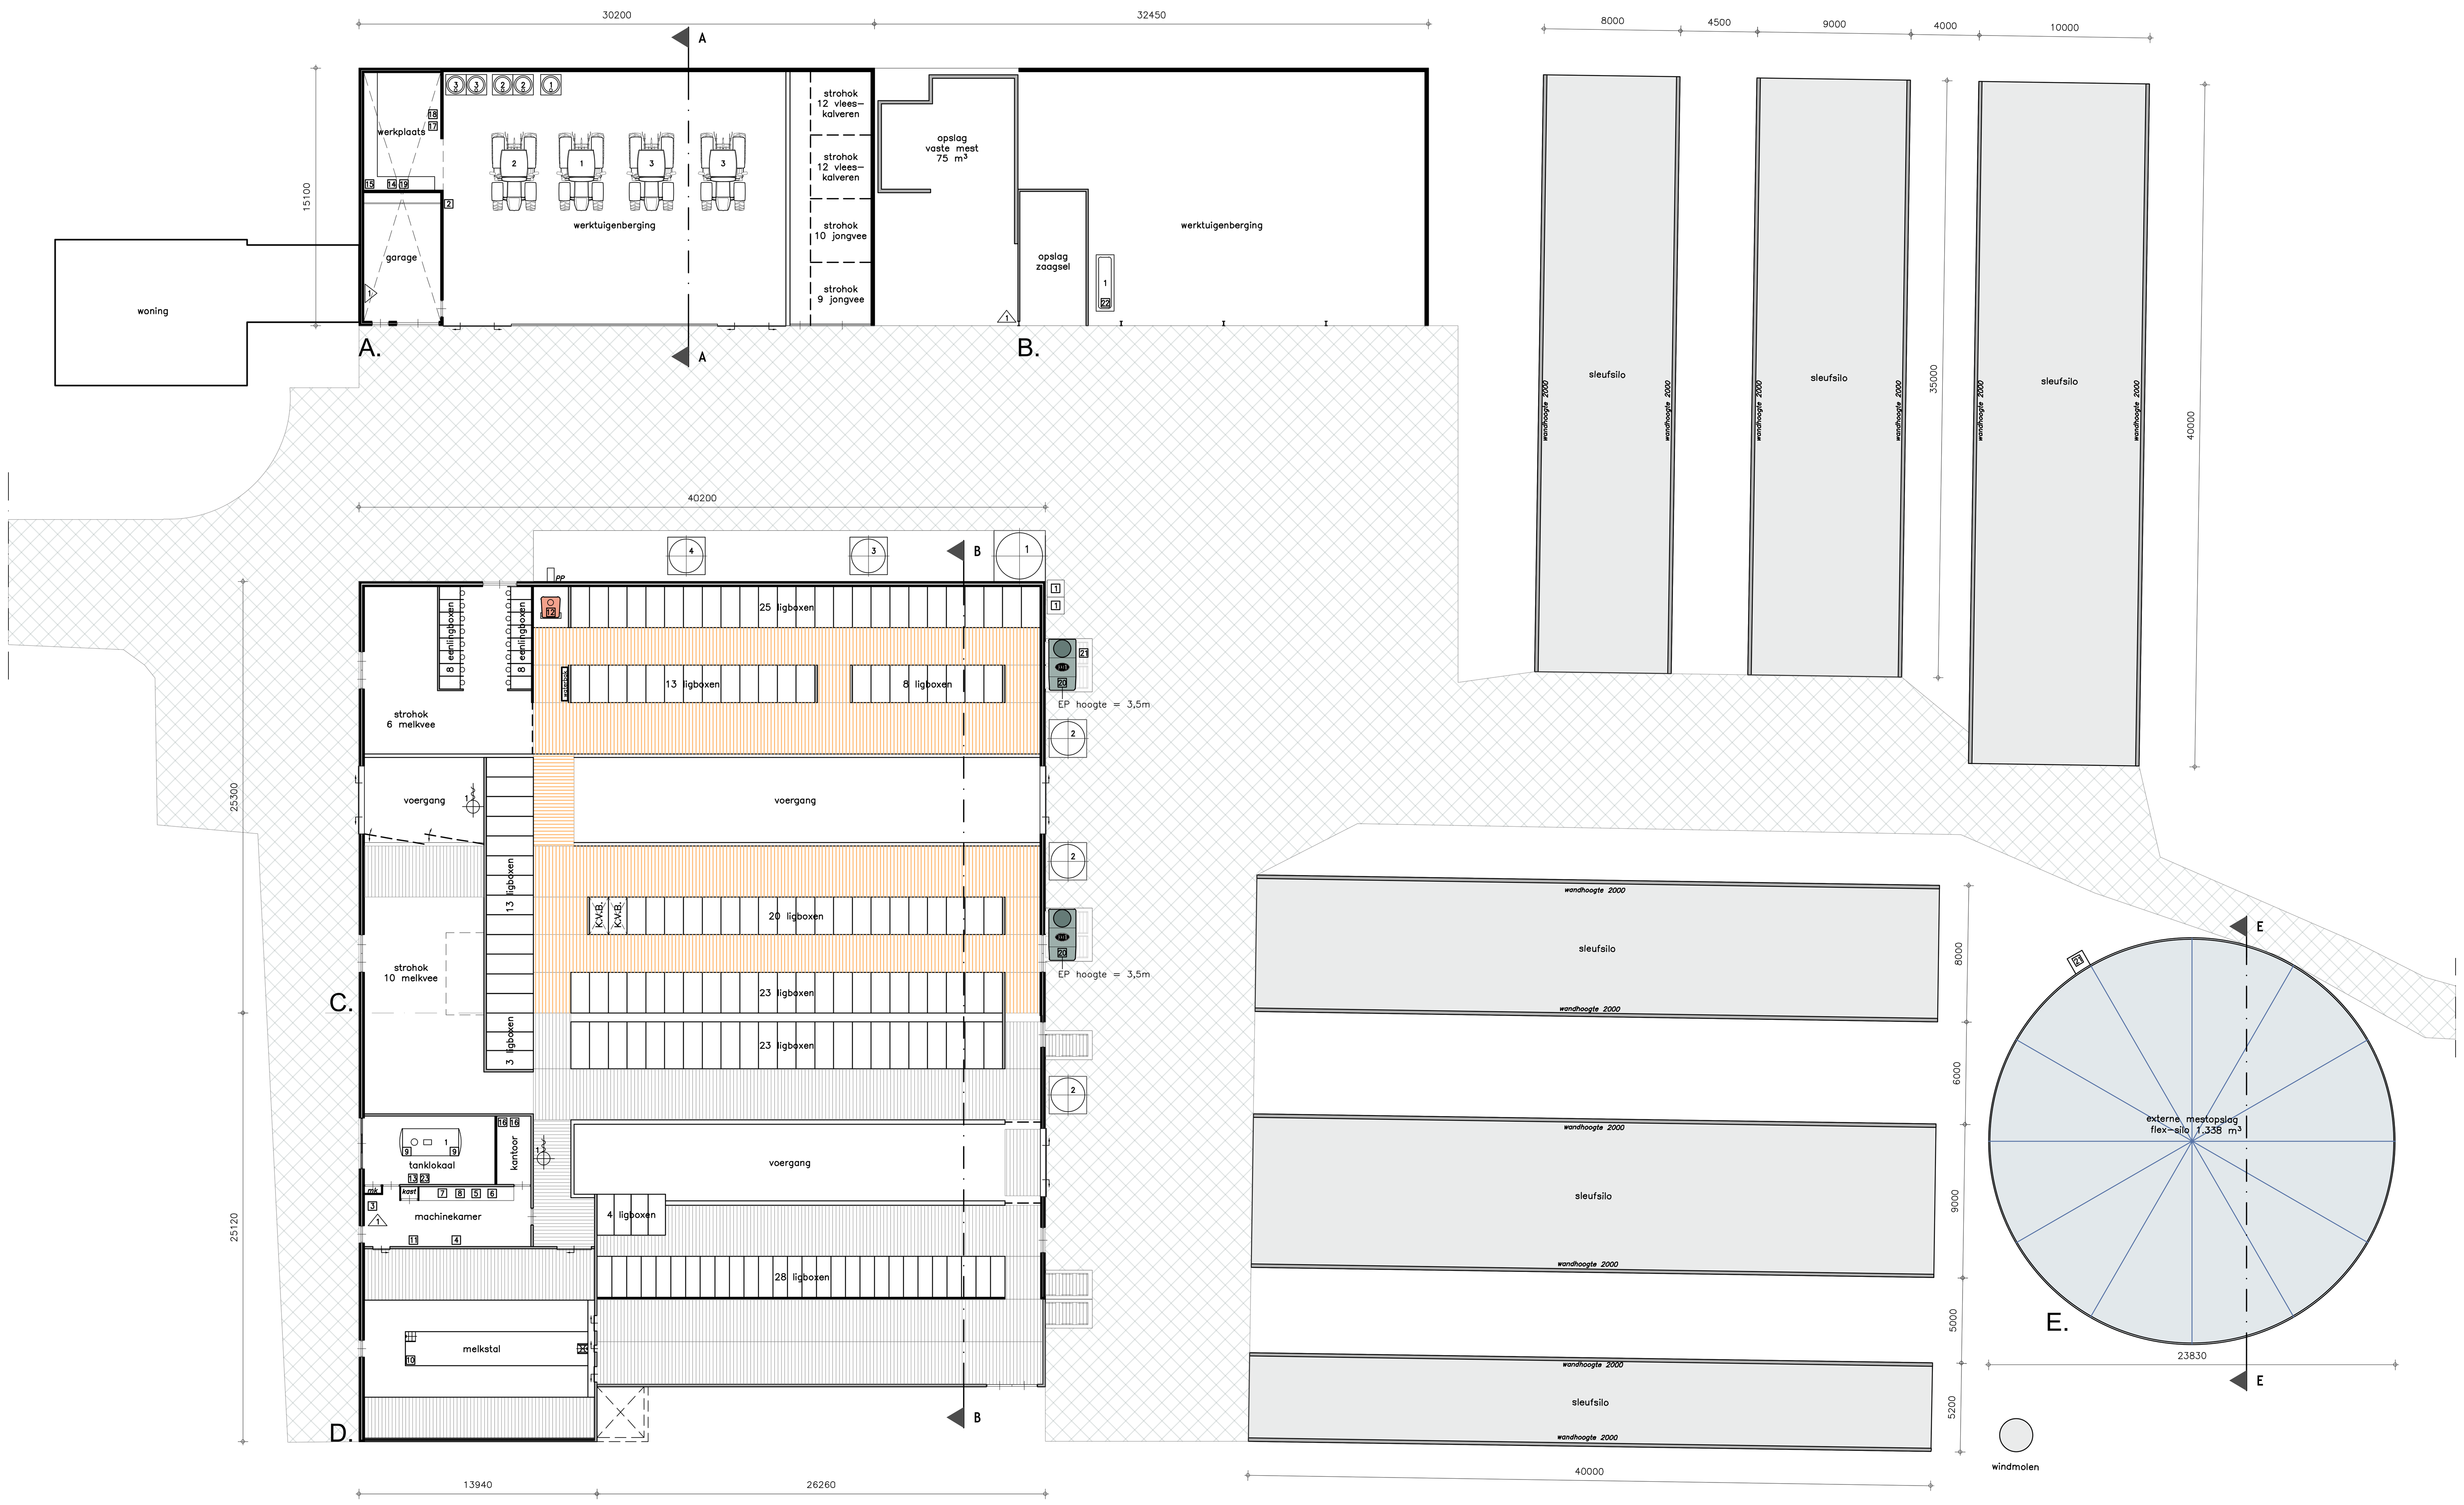

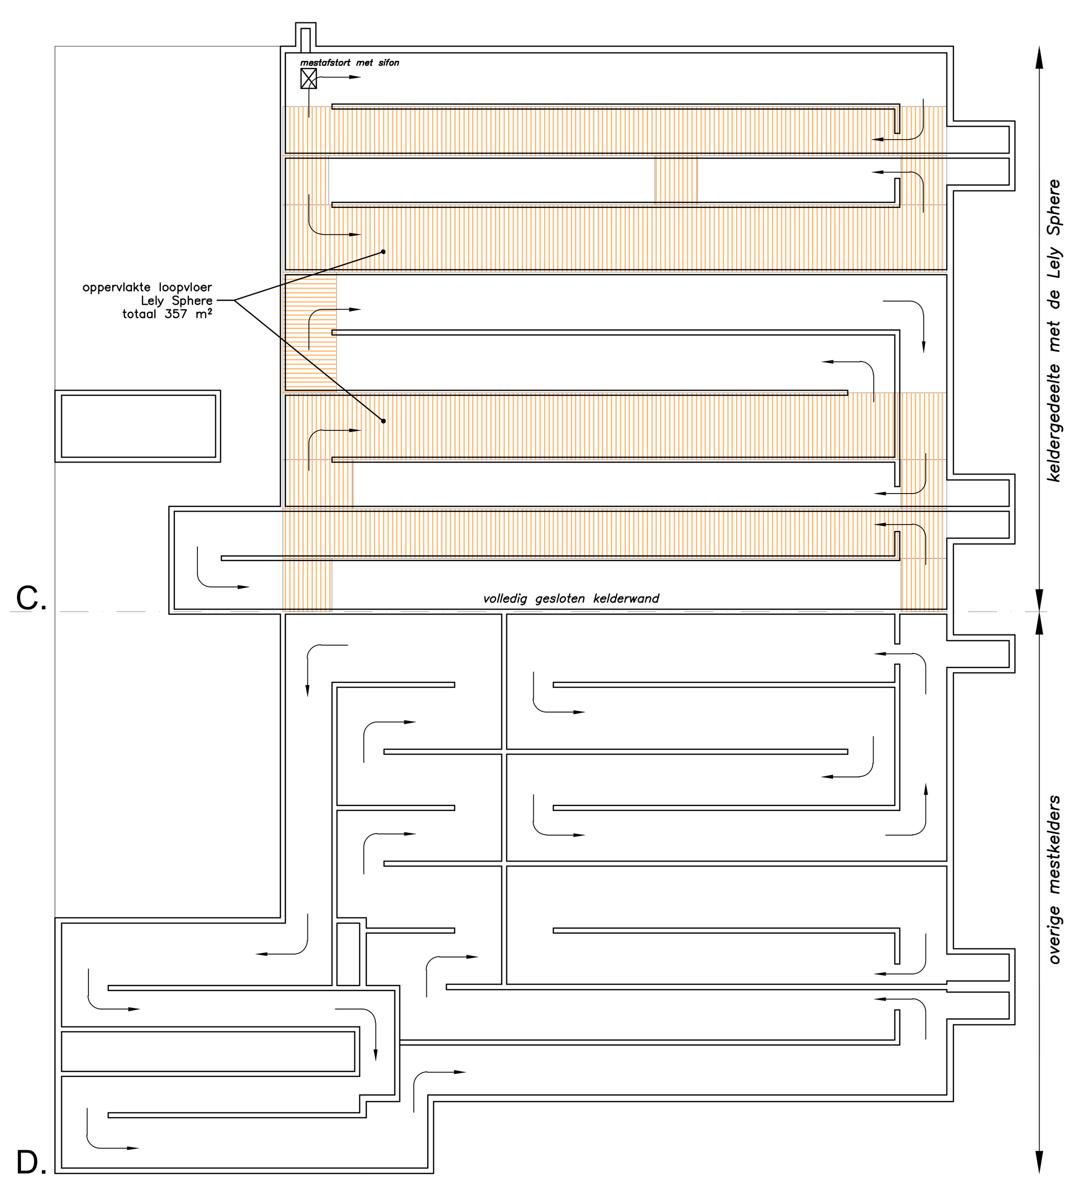

Principe kelderplan stal C / D

Symbolen

Symbool	Gebouw	Omschrijving	Aantal	Inhoud	Vermogen kW p/st.	Vermogen Totaal kW
		1. GRONDSTOFFEN EN PRODUKTEN			Subtotaal	6,500
		1.2 Milieugevaarlijke stoffen			Subtotaal	–
1	B	Diesel (dubbelwandige gecertificeerde tank)	1	2000 L	–	–
1	A	Hydrauliekolie (vat in lekbak)	1	20 L	–	–
2	A	Smeerolie (vat in lekbak)	2	60 L	–	–
1	C	Opslag spuiwater (in silo)	1	40 m^3	–	–
1	C	Zwavelzuuropslag IBC	2	1000 L	–	–
2	A	Opslag bestrijdingsmiddelen (in kast)	1	50 L/kg	–	–
		1.3 Koeling			Subtotaal	6,500
1	D	Melkkoeltank	1	12.000 L	–	–
3	D	Koelaggregaat (R22, 11 kg)	1	–	6,500	6,500
		1.4 Andere stoffen of produkten			Subtotaal	–
2	C, D	Mengvoeder (in silo)	3	6 ton	–	–
3	C	Kunstmest (in silo)	1	12 ton	–	–
4	C	Mengvoeder (in silo)	1	10 ton	–	–
		2. ENERGIE			Subtotaal	413,260
		2.2 Verbrandingsmotoren			Subtotaal	340,000
1	A	Tractor	1	–	80,000	80,000
2	A	Tractor	1	–	60,000	60,000
3	A	Tractor	2	–	100,000	200,000
		2.3 Verwarmingsinstallaties			Subtotaal	10,000
4	D	Boiler	1	110 L	10,000	10,000
		2.4 Overig opgesteld vermogen			Subtotaal	58,760
5	D	Hydrofoor	1	–	1,500	1,500
6	D	Pomp	1	–	2,200	2,200
7	D	Vacuümpomp	1	–	5,500	5,500
8	D	Compressor	1	–	5,000	5,000
9	D	Roermotor	2	–	0,180	0,360
10	D	Melkpomp	1	–	0,550	0,550
11	D	Reinigingsautomaat	1	–	0,550	0,550
12	C	Mestrobot Lely Collector	1	–	3,000	3,000
13	D	Melkwacht	1	–	1,000	1,000
14	A	Handgereedschappen	1	–	5,000	5,000
15	A	Compressor (op zolder)	1	–	5,000	5,000
16	D	Computer	2	–	1,000	2,000
17	A	Lasapparaat	1	12 KVA	–	–
18	A	Kolomboormachine	1	–	1,500	1,500
19	A	Draaibank	1	–	2,500	2,500
20	C	Lely Sphere N-Capture / EP-hoogte = 3,5m	2	–	1,300	2,600
21	C, mestsilo	Electrische mixer	2	–	10,000	20,000
22	B	Dieselpomp	1	–	0,500	0,500
		2.5 Energiezuinige maatregelen			Subtotaal	4,500
23	D	Warmteterugwinning	1	–	4,500	4,500
		3. AFVALSTOFFEN			Subtotaal	–
		3.1 Gevaarlijke stoffen			Subtotaal	–
3	A	Afgewerkte olie (vat in lekbak)	2	60 L	–	–
		4. OVERIG			Subtotaal	–
		4.1 Brandveiligheid			Subtotaal	–
1	A, B, D	Brandblusser	3	12 kg	–	–
1	C, D	Brandslanghaspel 30m	2	–	–	–
					Totaal	419,760

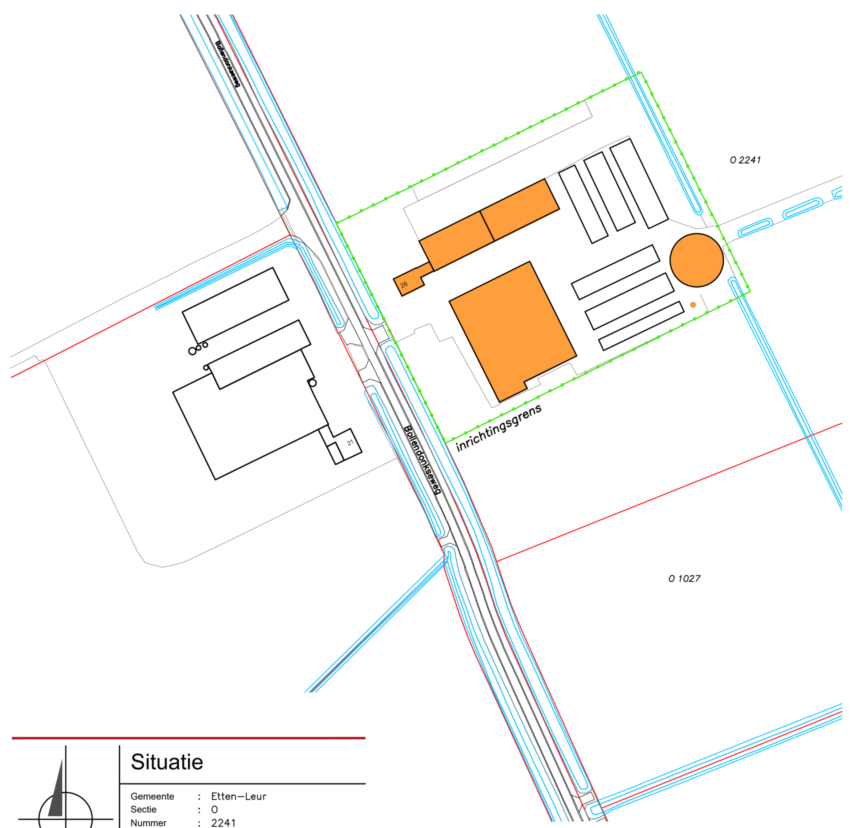

Situatie

Gemeente : Etten-Leur
Sectie : O
Nummer : 2241
Schaal : 1:2000

Aanvraag omgevingsvergunning

De aanvrager:
d.d.:

www.dlvadvies.nl

DLV ADVIES &RESULTAAT

Benaming:
Inrichtingstekening
Omgevingsvergunning: activiteit milieu
Plattegrond, doorsneden en situatie

Schaal: 1 : 200
Formaat: A0

Opdrachtgever:
[redacted]
Bollendonkseweg 26
4874 NT Etten-Leur
Telefoon: [redacted]
Mobiel:
E-mail:

Bouwlocatie:
Bollendonkseweg 26
4874 NT Etten-Leur

DLV Advies
Postbus 511
5400 AM Uden
Telefoon: 0413-336800
E-mail: info.bmt@dlvadvies.nl

Projectleider: Ing. E. Pijnappels
Telefoon: 06-53169164
E-mail: e.pijnappels@dlvadvies.nl

Datum:
03-03-2022 RD

Wijzigingen:

A	24-10-2022	FvdA	E
B	23-12-2022	FvdA	F
C	11-12-2023	EvdT	G
D			H

Klantnummer:	Werknummer:	Blad:
286610	B220095-61	M10

NIETS UIT DEZE TEKENING MAG GEHEEL OF GEDEELTELIJK WORDEN OVERGENOMEN EN VERMENIGVULDIGD ZONDER VOORAFGAANDE SCHRIFTELIJKE TOESTEMMING © COPYRIGHT 2015 DLV BOUW, MILIEU EN TECHNIEK BV