Behoort bij besluit van
Burgemeester en wethouders
van de gemeente Etten-Leur
Intl. kenmerk:
2026AB80213-01

ETTEN LEUR

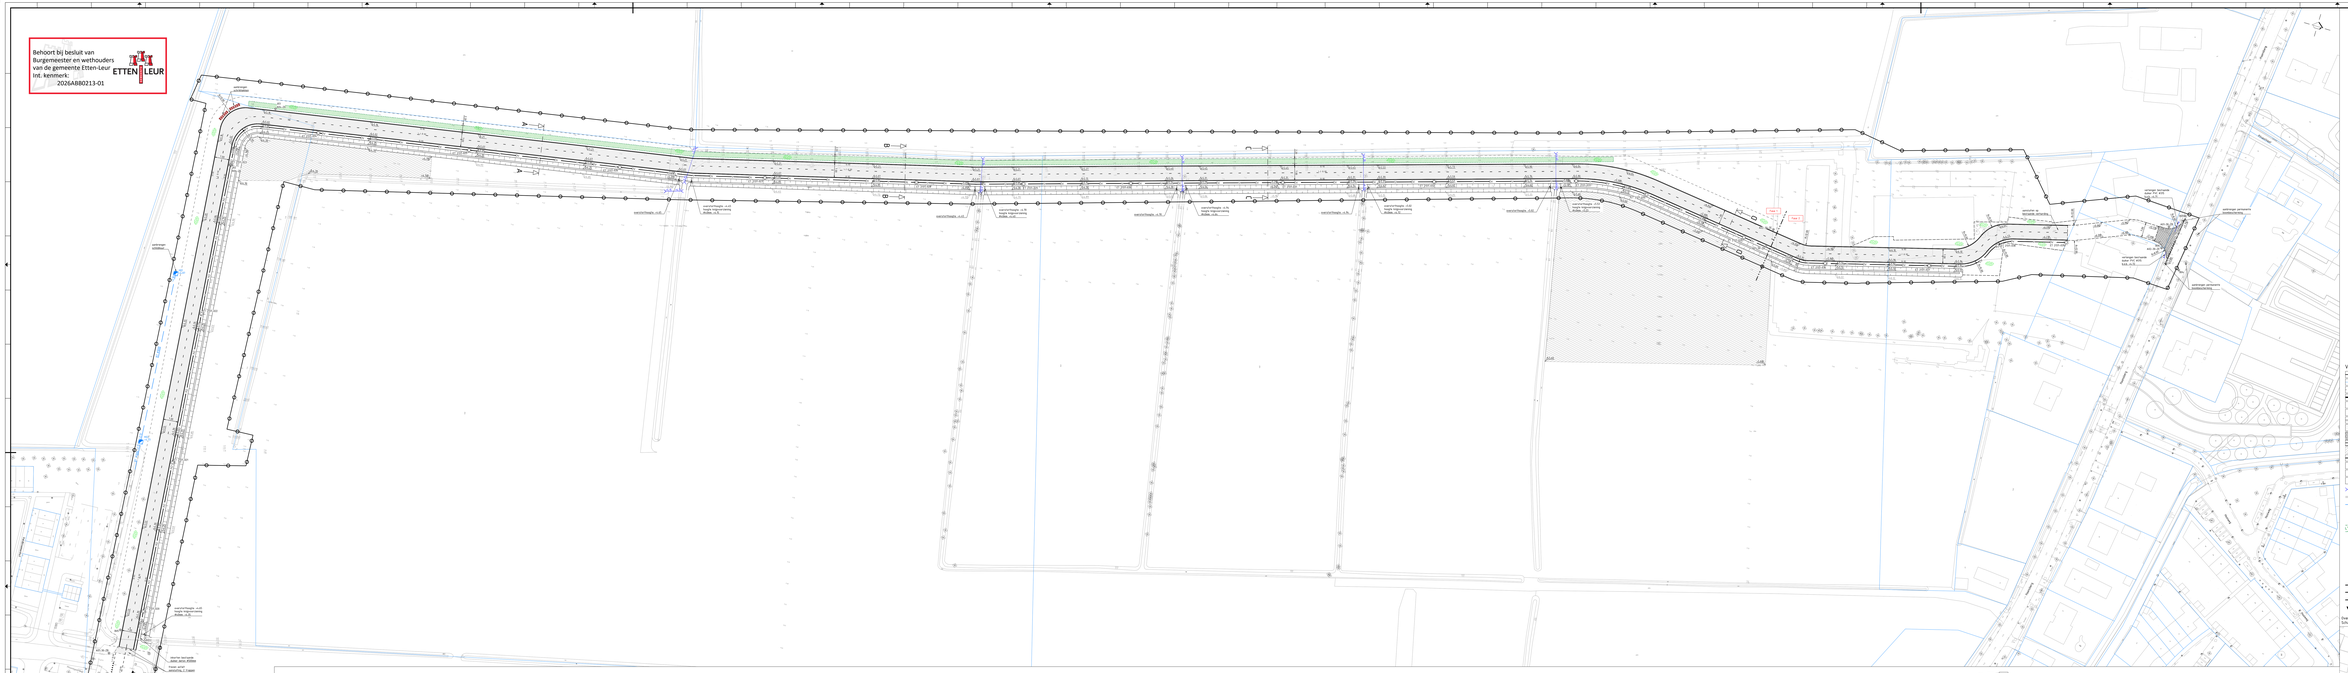

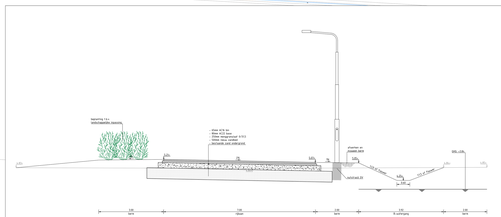

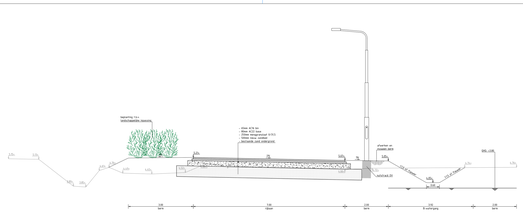

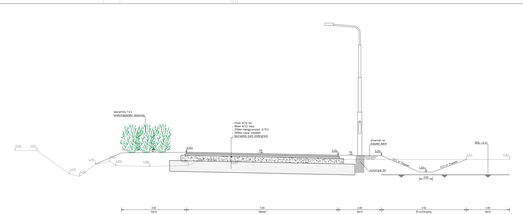

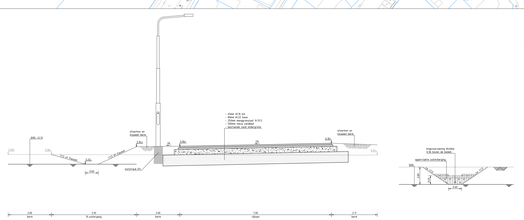

VERKLARING

- BEGRENZING
- KADASTRALE GRENZEN
- MATERIAALSCHEIDING
- FASEGRENZING
- BESTAANDE HOOGTE
- NIEUWE HOOGTE
- AANBRENGEN OPLIJSTBAND 20X250
- ASFALTCONSTRUCTIE BUSWAYS
- AANBRENGEN BETONSTRAATSTENEN KEYSTRIPVAST VOEGVERBAND GRIJS
- NIEUWE WATERGANG
- OP TE HOGEN PEILEN
- NUTSTRAAT 200 KABELS
- AANBRENGEN STRAATKOLK
- AANBRENGEN LEVITRAST MET KLEMMEN
- AANBRENGEN VERHOGINGSRING MET TYPENUMMER
- AANBRENGEN DUIKER PVC Ø400MM
- AANBRENGEN STUW T.B.V. WATERBERGING
- AANBRENGEN HEMELWATERRIOOL MET MATERIAAL EN DIAMETER
- AANBRENGEN INSPECTIEPUT BETON HEMELWATERRIOOL
- AANVULLEN, EGALISEREN EN INZAAIEN BERM
- GEBIEDEN BEPLANTING
  Acer campestre
  Carpinus betulus
  Cytisus scoparius
  Cornus sanguinea
  Corylus avellana
  Euonymus europaeus
  Prunigus alnus
  Salix alba vitellina
  Salix viminalis
  Sambucus nigra
  Viburnum opulus
- AANBRENGEN LENZENMARKERING (0.9)
- AANBRENGEN LENZENMARKERING 1+1 (0.9)
- AANBRENGEN LENZENMARKERING 1-2 (0.9)
- AANBRENGEN HAAIENTANDMARKERING 500/500

Overzichtskaart
Schaal 1:8.000

datum	omschrijving wijziging	datum	omschrijving wijziging
14-11-2025	1.0 Eerste uitgave		
26-12-2025	2.0 Tweede uitgave		
23-01-2026	3.0 Definitieve uitgave		

ontwerp: Tijdelijke bouwweg naar Haansberg Oost

onderdeel: Situatie met te maken werk

project:	GB22503
nummer:	GB22503
schaal:	1:500
datum:	23-01-2026
get.:	MZe
get.:	MHe
tekening:	B&R
tek.nr.:	
blad nr.:	1 van 2

ETTEN LEUR

Rooiseheiderweg 4
4876 EB Etten-Leur
Tel. 076 5044000
info@ettenleur.nl
www.ettenleur.nl

AECTA AA Etten-Leur
KvK nr. 20091807
Filiaal nr. 000036891