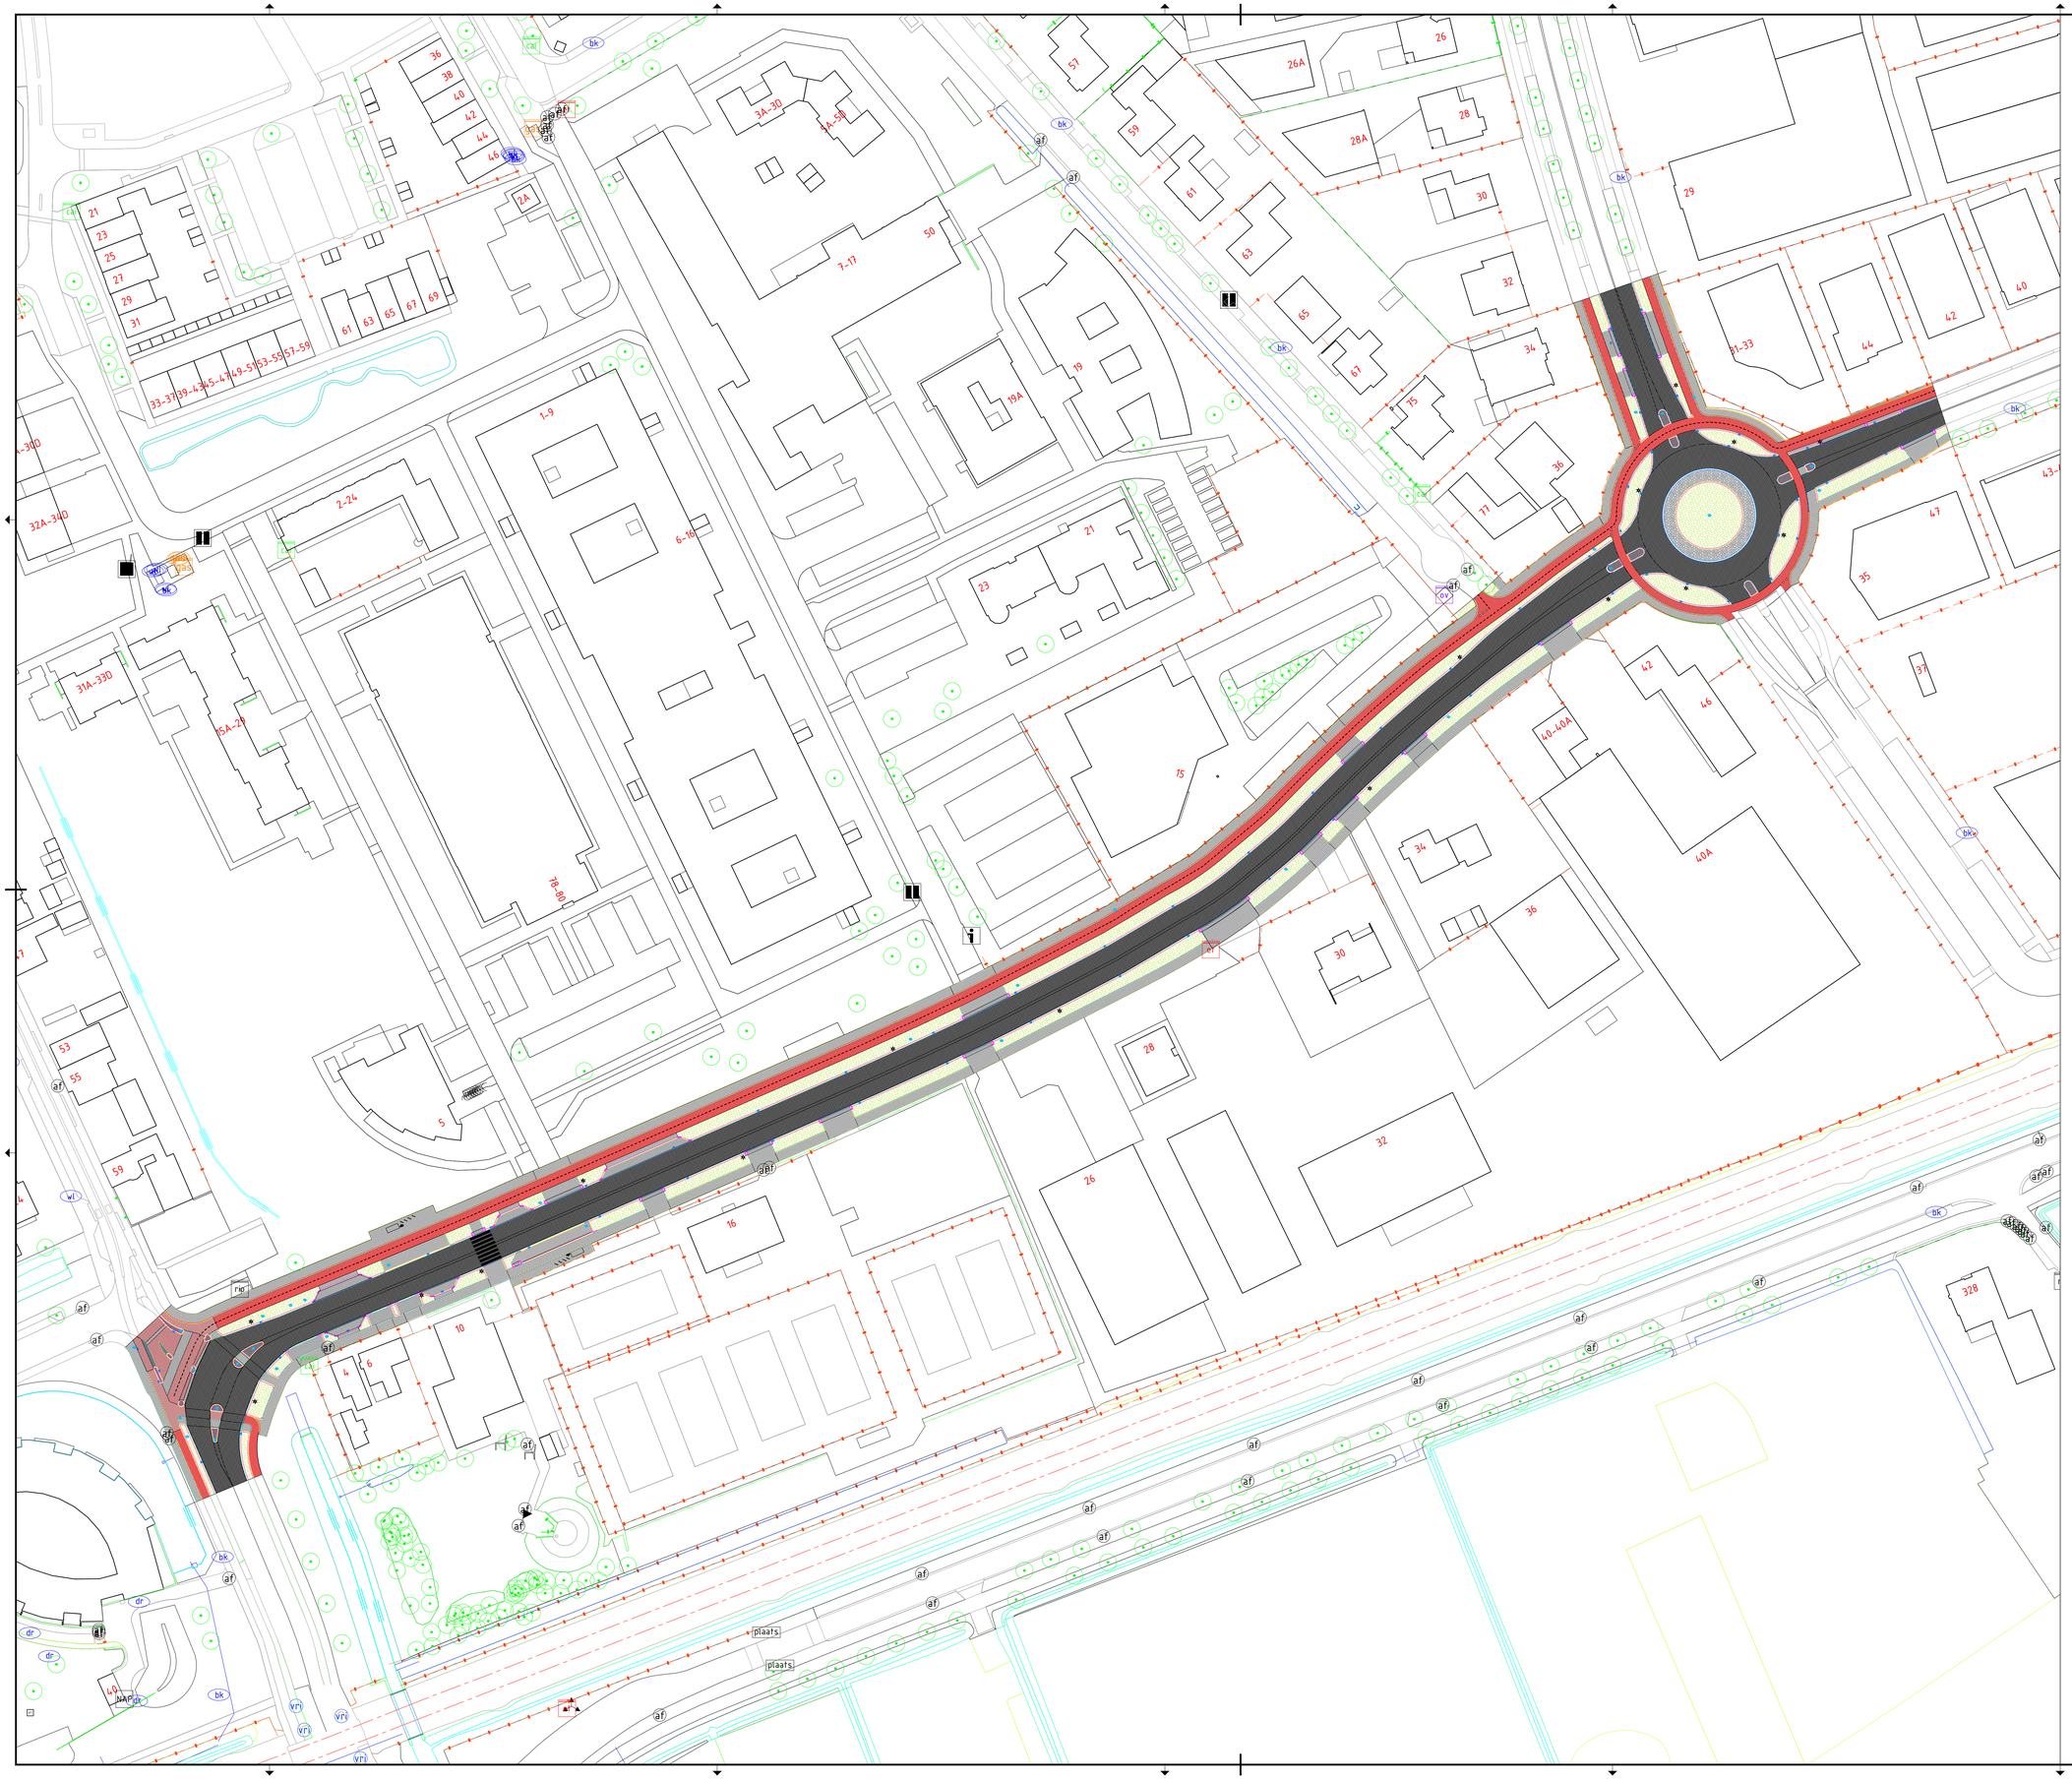

- alle maten in het werk te controleren
- hoogtemaatvoering is indicatief weergegeven
- alle maten in meters tenzij anders aangegeven
- alle hoogtes zijn weergegeven t.o.v. N.A.P.

0 2 4 6 8m

OVERZICHTSKAART

Vinding.
Maidstone 8
5026 SK
Tilburg
013-2084167
info@vinding.nl
www.vinding.nl

project
Vijfhuizenweg

locatie
Vijfhuizenweg Ette-Leur

opdrachtgever
Gemeente Ette-Leur

onderwerp
SO Verharding

formaat	A0
schaal	1:500
datum	29-09-2023
fase	SO
projectleider	W. Rijpert
tekenaar	T. Bunt
projectnummer	22.004.02
tekeningnummer	VH-01
versie	1.0