


Legenda kabels en leidingen

- Eis voorzorgsmaatregel
- Water, netbeheerder(s):
-Brabant water
- Gasleiding lage druk, netbeheerder(s):
-Enexis
- Gasleiding hoge druk, netbeheerder(s):
-Enexis
- Middenspanning, netbeheerder(s):
-Enexis
-ProRail
- Laagspanning, netbeheerder(s):
-Brabant water
-Enexis
-Gemeente Effen-Leur
-ProRail
- Data/transport, netbeheerder(s):
-BT Nederland
-Eurofiber
-KPN
-Lumen Technologies
-Odido
-ProRail
-Reggefiber Operator
-Ziggo
- - - Riool vrij verval, netbeheerder(s):
-Gemeente Effen-Leur
-ProRail

Kabels en Leidingen zijn ter indicatie weergegeven
Hieraan kunnen geen rechten worden ontleend

Legenda

- Bestaande situatie
- Bestaande perceelsgrens
- Nieuwe perceelsgrens
- Aanbrengen infiltratievoorziening t.b.v. 48 m3 voorzien van ontluftung en inspectieluiken
- Aanbrengen DWA riolering met b.o.b., materiaal, en diameter
- Aanbrengen HWA riolering met b.o.b., materiaal, en diameter
- Aanbrengen DWA inspectieput
- Aanbrengen HWA inspectieput
- n.t.b.
D01
800x800 Putdekselhoogte, putnummer en inwendige putafmeting
- Aanbrengen straatkolk met aansluiting PVC Ø125 mm en inlaat (fenzij anders aangegeven)

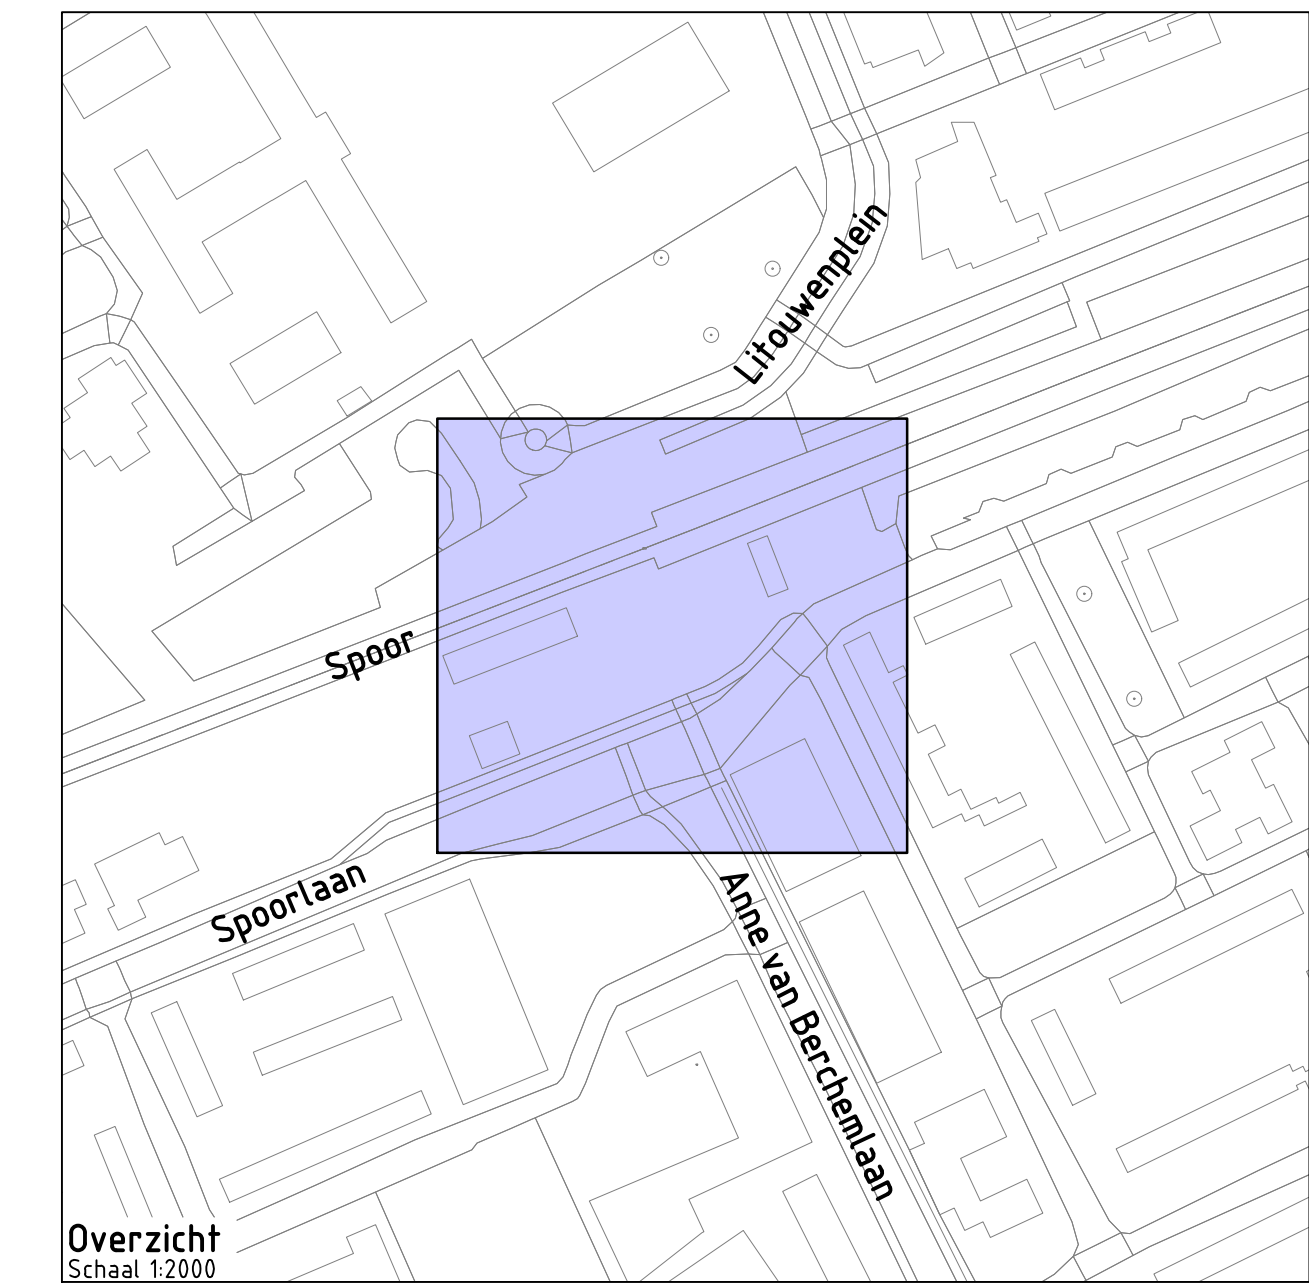

| | |
|---|--|
| Project: Bouwplan Perron 3 Effen-Leur | |
| Opdrachtgever: [REDACTED] | |
| | Grasveld Civiele Techniek B.V. Rijkkerweg 5a 5741 RR Beek en Donk tel. 0492 - 468219 www.grasveldct.nl info@grasveldct.nl |
| Onderdeel: Ondergrondse situatie | |
| Getekend: VHo Goedgekeurd: MGr Projectnummer: G272-018 Datum: 06-12-2024 | Schaal: 1:200 Formaat: A2+1 Tekening: 01 van 02 Doc.: G272018 - VO |
| Fase: VO Versie: A | |