


Legenda

- Bestaande situatie
- Bestaande perceelsgrens
- Nieuwe perceelsgrens
- Bestaande hoogte in meters ten opzichte van N.A.P.
- Afschotrichting
- Aanbrengen kantopsluiting met type aanduiding
- Aanbrengen parkeerscheiding
- Aanbrengen fietsleunhek
- Aanbrengen straatkolk
- Aanbrengen hekwerk met klimop
- Aanplanten haag
- Aanbrengen 5-streks molgoot betonstraatstenen keiformaat
- Bestaande boom
- Locatie uitrit

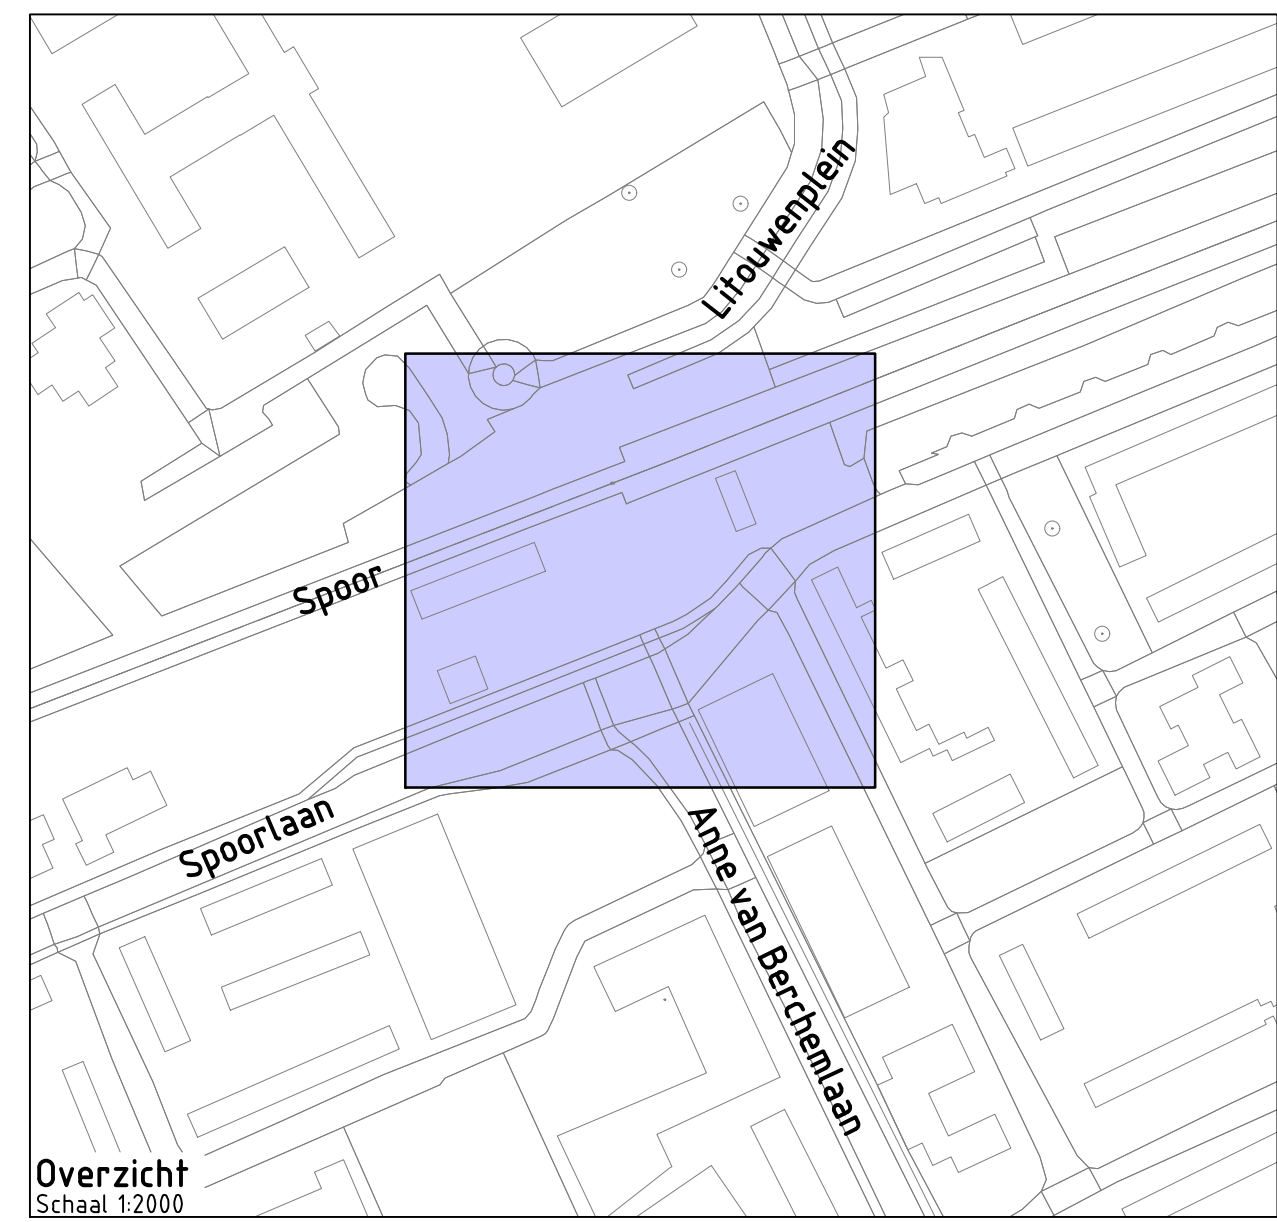

Overzicht
Schaal 1:2000

Project: Bouwplan Perron 3 Etten-Leur		
Opdrachtgever:		
Grasveld Civile Techniek B.V. Rijkkerweg 5a 5741 RR Beek en Donk tel. 0492 - 468219 www.grasveldct.nl info@grasveldct.nl		
Onderdeel: Bovengrondse situatie		
Getekend: VHo	Schaal: 1:200	Fase: VO Versie: A
Goedgekeurd: MGr	Formaat: A2+1	
Projectnummer: G272-018	Tekening: 02 van 02	
Datum: 06-12-2024	Doc.: G272018 - VO	