

Nieuwbouw appartementencomplex Stationsplein 45 Etten-Leur

Fase: 02.b - DEFINITIEF ONTWERP


Projectnummer: 22006


Datum:

Versie: 0

Behoort bij besluit van
Burgemeester en wethouders
van de gemeente Etten-Leur
Int. kenmerk:
2023OG0547-01



PROJECTNUMMER 22006	PROJECTNAAM Nieuwbouw appartementencomplex Stationsplein 45 Etten-Leur			
BLADNUMMER 00_o	BETREFT VOORBLAD			
STATUS START DATUM WIJZIGINGS DATUM	02.b - DEFINITIEF ONTWERP 2023-10-10	PROJECT ADRES	Stationsplein 45 4872 XL Etten-Leur	Markkade 1 4815 HJ Breda +31765934451 www.bb-architecten.nl
GETEKEND GECONTROLEERD	D. Klundert S. Siersma	OPDRACHTGEVER	#Client Address 1 #Client Postal Box #Client City	
FORMAAT SCHAAL				

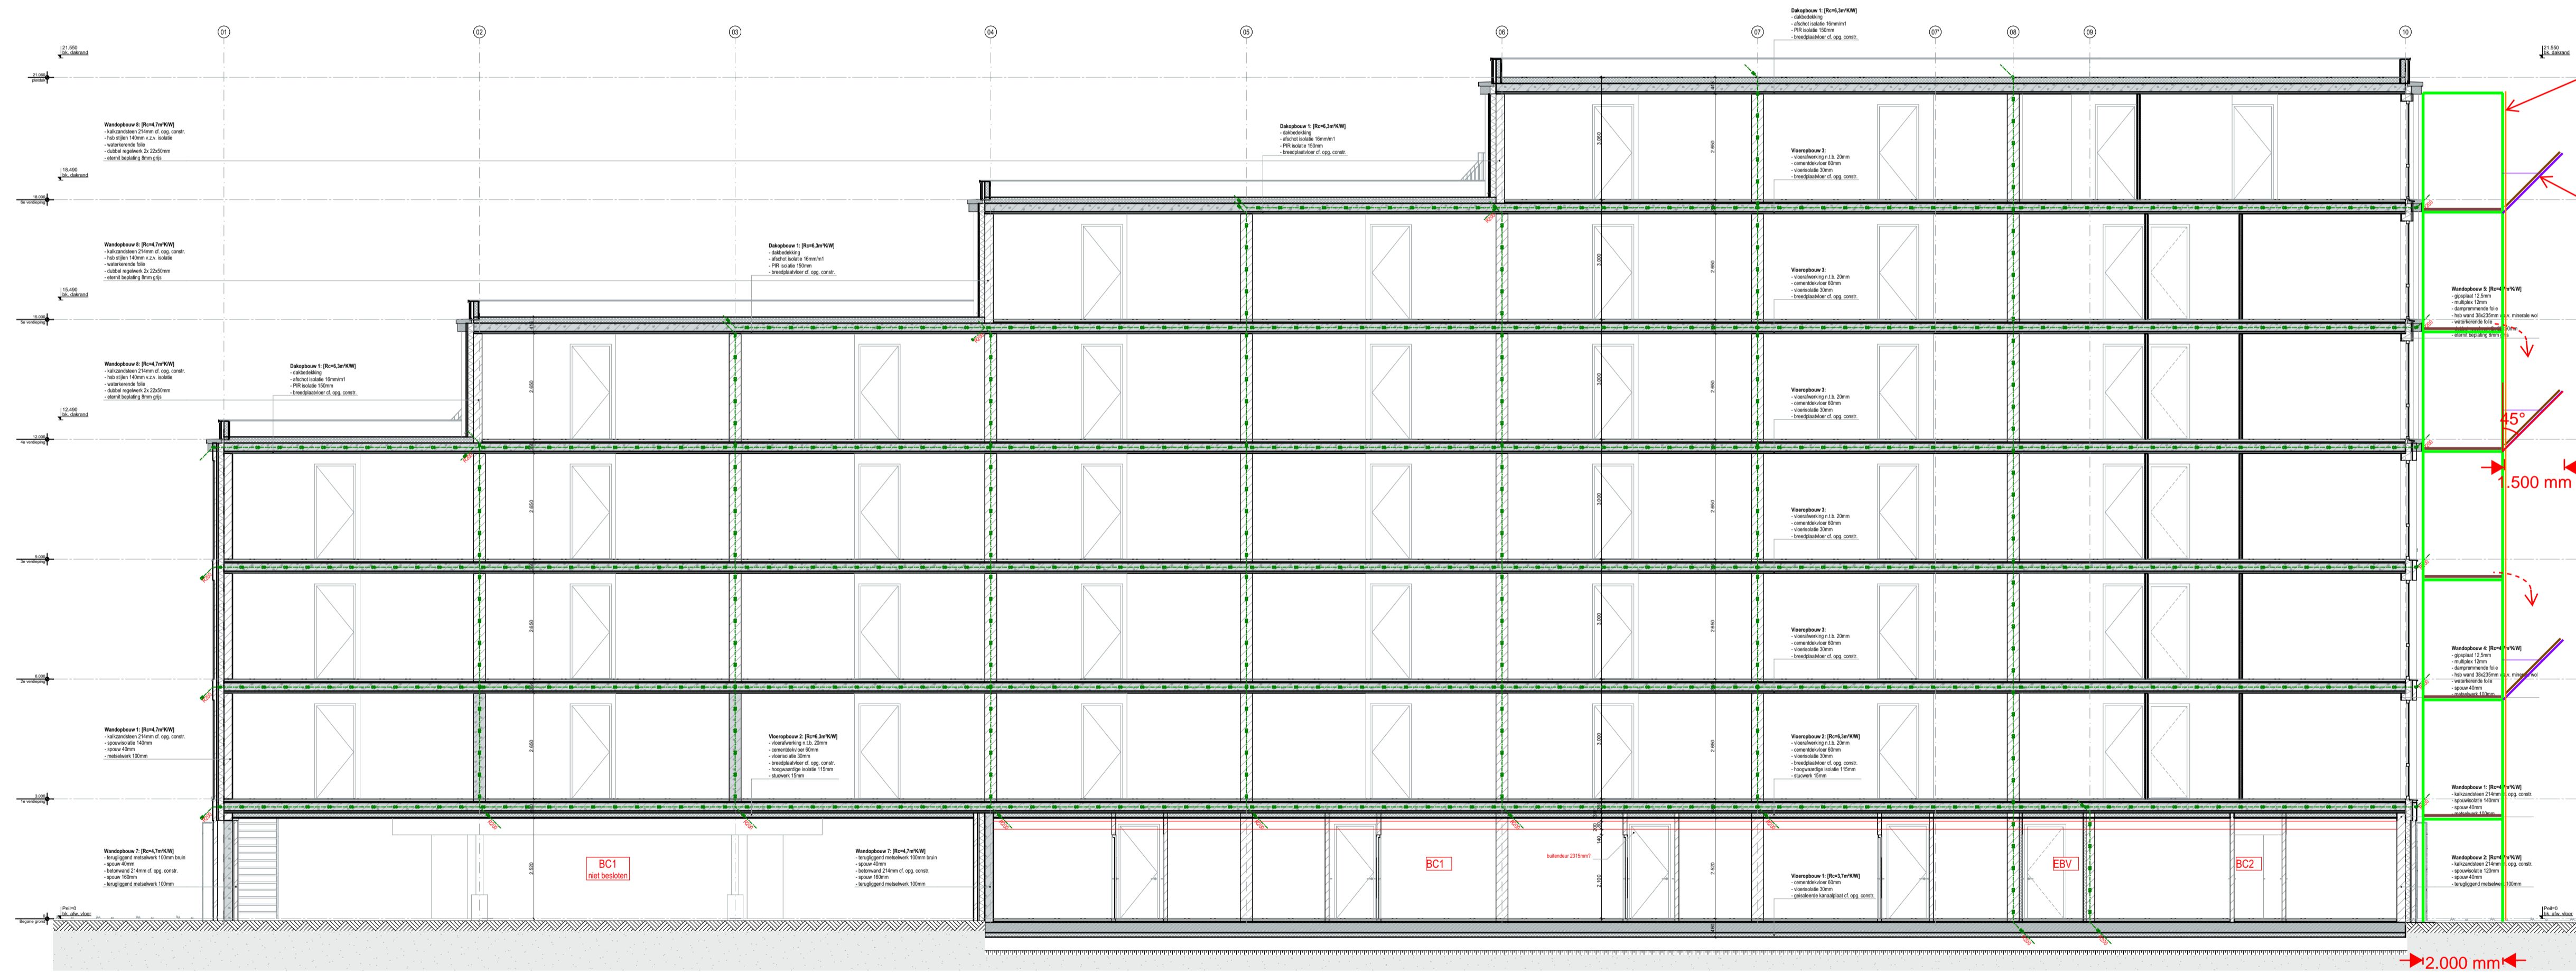

Doorsnede B-B 1:100

22006		Nieuwbouw appartementencomplex Stationsplein 45 Etten-Leur	
VG_301-DRS_o		Doorsnede	
STATUS	02.b - DEFINITIEF ONTWERP	PROJECT ADRES	Stationsplein 45 4872 XL Etten-Leur
START DATUM	2023-10-10	WILZINGSDATUM	
GETEKEND	D. Klundert	OPDRACHTGEVER	T.M. Verwest
GECONTROLEERD	S. Siersma		#Client Address1
FORMAT	A1		#Client Postal Box #Client City
SCHAAL	1:100		

B ar
chitecten

Markkade 1
4815 HJ Breda
+3176534451
www.b-architecten.nl