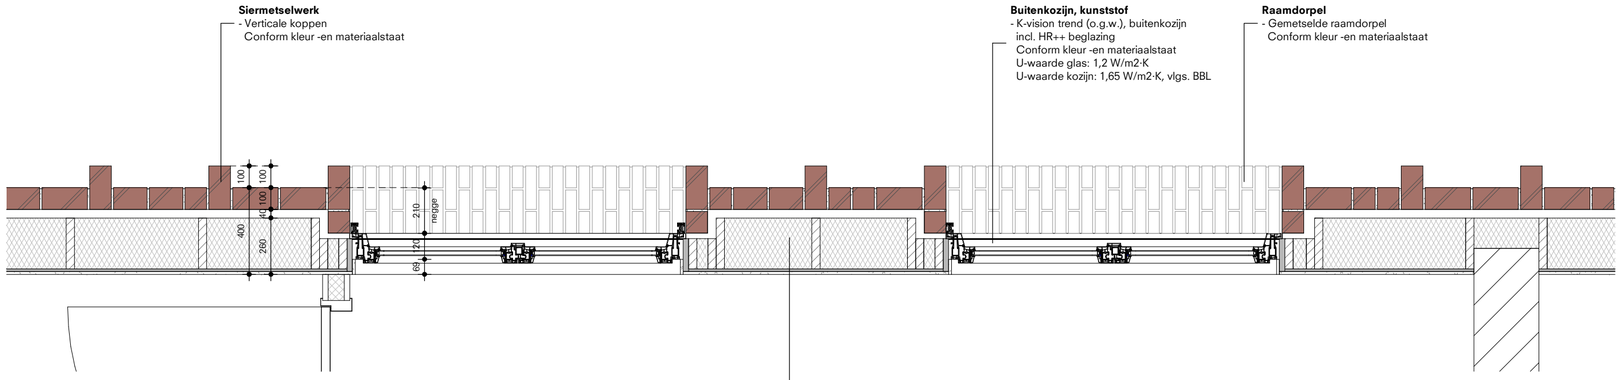

L(23)01 Gevelfragment H-1C

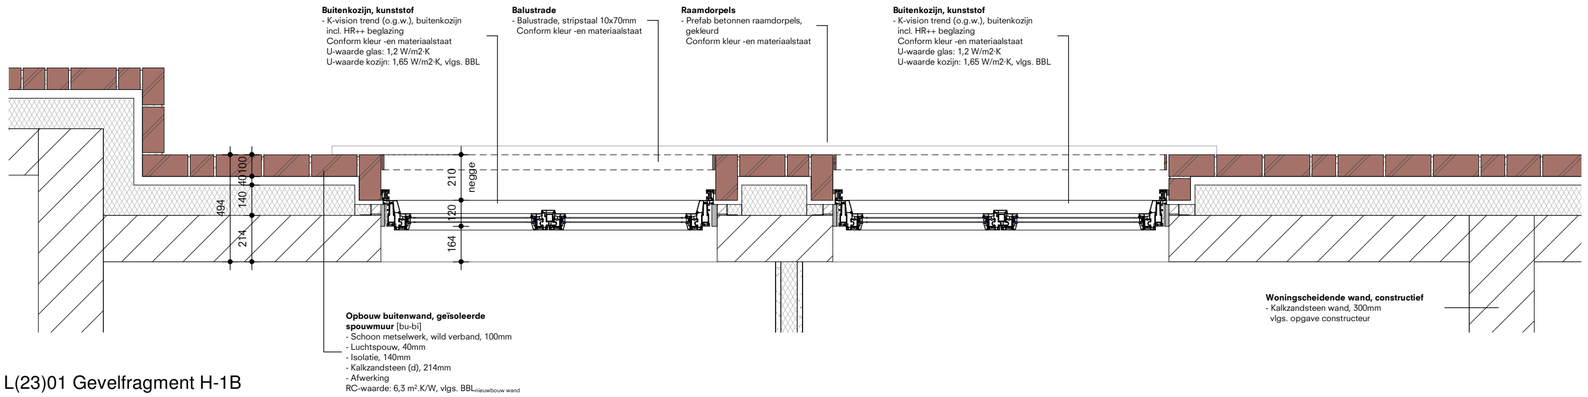

L(23)01 Gevelfragment H-1B

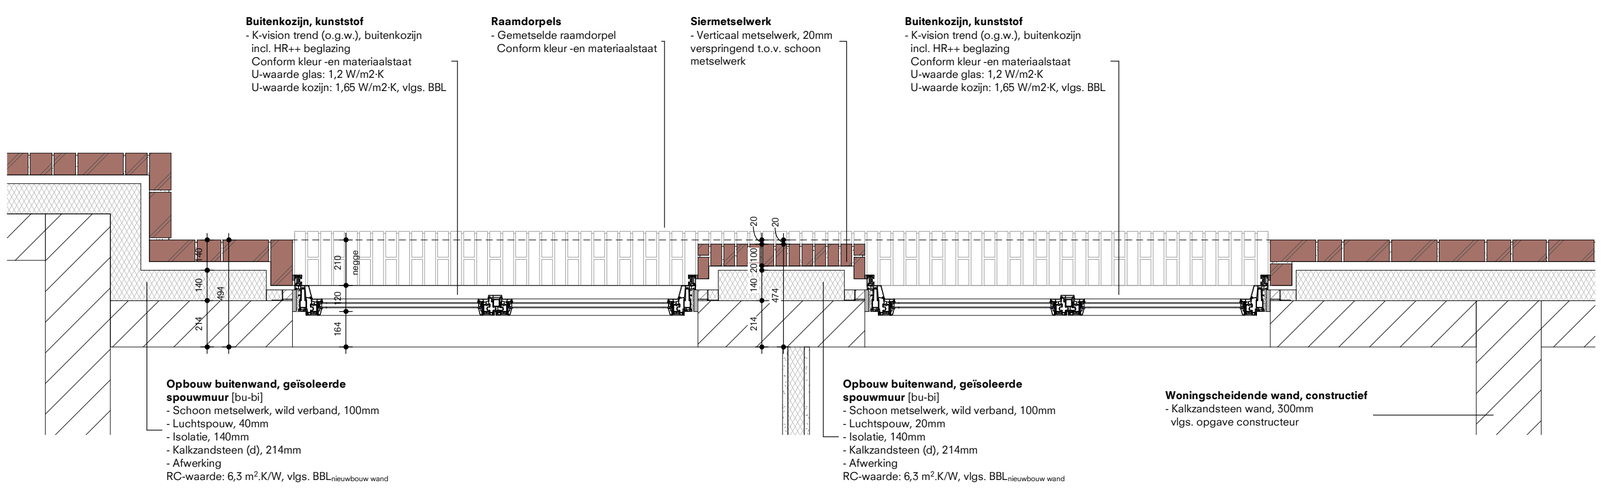

L(23)01 Gevelfragment H-1A

Behoort bij besluit van
Burgemeester en wethouders
van de gemeente Etten-Leur
Int. kenmerk:
2024ABB0631-01

ETTEN-LEUR

Editie	Datum	Getekend
B	01/07/25	RK
A	17/06/25	RK

Opdrachtgever

Avoord - Etten-Leur

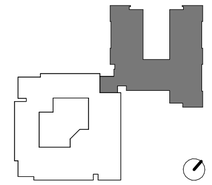

Herontwikkeling
San Francesco Etten-Leur

Schaal
1:20

Afmeting
A2

Omschrijving

Principedetaillering horizontale details

Fase: DO

Projectnummer
2190

Bladnummer
D(22)08

Oomen Architecten

Ulvenhoutselaan 79
4834 MD BREDA

Telefoon +31(0)765602255

Dit document is vertrouwelijk. Het auteursrecht berust bij Oomen Architecten BV te Breda. Ontvangers moeten de geschreven toestemming van bedoelde BV verkrijgen, alvorens zij tot geheel of gedeeltelijk vermenigvuldigen overgaan of de inhoud aan derden openbaren. Alle rechten voorbehouden.