Behoort bij besluit van
Burgemeester en wethouders
van de gemeente Etten-Leur
Int. kenmerk:
2024ABB0631-01

ETTEN LEUR

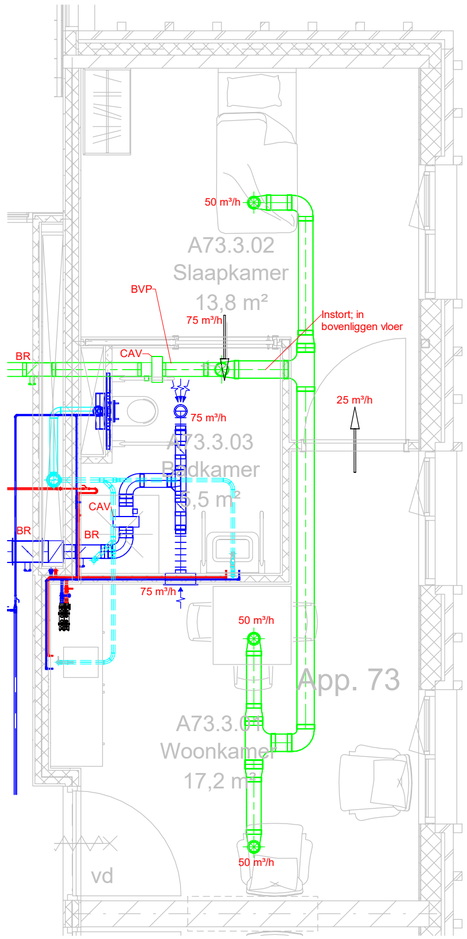

2 Type B
1 : 50

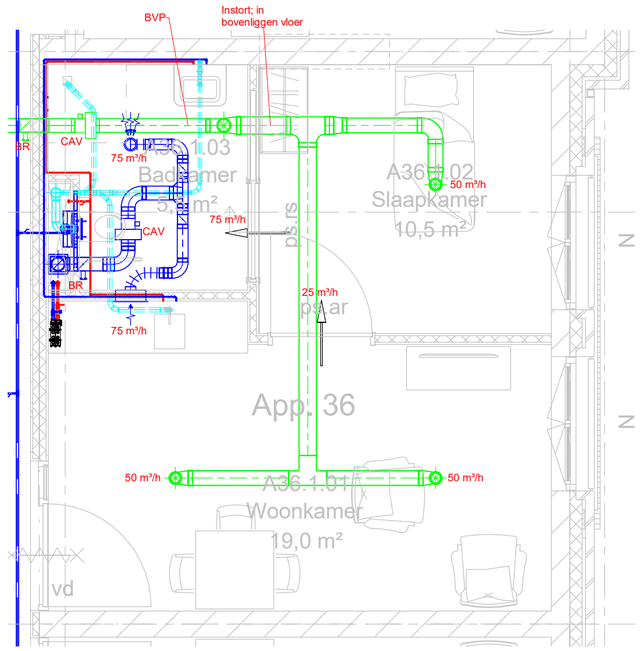

1 Type A
1 : 50

Vergunning

Opdrachtgever:	Avoord San Francescolaan 1 te Etten-Leur			
Locatie:	San Francesco San Francescolaan 5 te Etten-Leur			
Omschrijving:	Omgevingsvergunning Details Woningtypes			
		MUL BV ontwerpers & adviseurs	Elburgplein 1A 2803 PX Gouda Tel: 0182-538820 Email: info@mulbv.nl	
Getekend:PC	Datum:27-06-25	Gebouw/bladnr.:	Projectnummer:	Tekeningnummer:
Formaat: A2	Schaal: 1 : 50	Discipline:Werktuigbouw	98090	W500

Wijzigingen