Behoort bij besluit van
Burgemeester en wethouders
van de gemeente Etten-Leur
Int. kenmerk:
2026ABB0213-01

VERKLARING

- WERKGRENS
- MATERIAALSCHEIDING
- KADESTRALE GRENZEN
- +5.88 – BESTAANDE HOOGTE
- VERWIJDEREN BETONSTRAATSTENEN KEIFORMAAT ELLEBOOGVERBAND KLEUR GRIJS
- VERWIJDEREN STRAATBAKSTENEN KEIFORMAAT BLOKVERBAND KLEUR ROOD
- MAAIEN EN FREZEN GAZON/LAAGBEGROEING
- VERWIJDEREN ONDERGROND VAN ZAND
- VERWIJDEREN ONDERGROND VAN BETON
- VERWIJDEREN BETONNEN PAALTJE
- VERWIJDEREN BETONNEN BEDRIJFSVLOERPLATEN
- VERWIJDEREN HEKWERK VAN HOUTEN PALEN, H.O.H. CA. 5M MET DUBBEL PRIKKELDRAAD (ca. 25% door aannemer en ca. 75% door derden)
- VERWIJDEREN DUIKER BETON
- VERWIJDEREN STOBBEN (STAM OP CA. 1 M BOVEN MAAIVELD AFGEZAAGD)
- TE DEMPEN WATERGANG

Overzichtskaart
Schaal 1:10.000

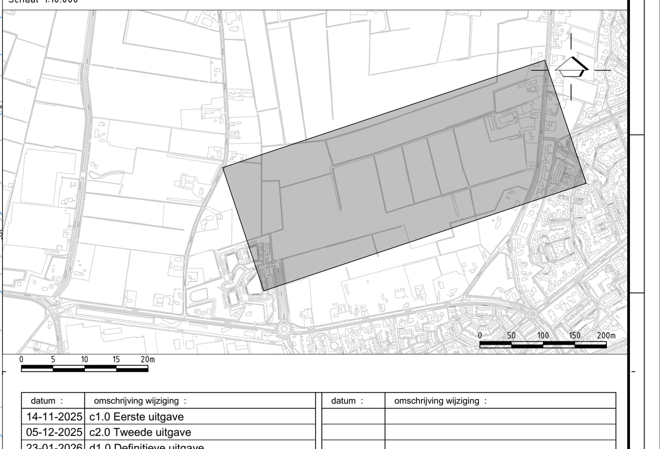

0 5 10 15 20m

datum :	omschrijving wijziging :	datum :	omschrijving wijziging :
14-11-2025	c1.0 Eerste uitgave		
05-12-2025	c2.0 Tweede uitgave		
23-01-2026	d1.0 Definitieve uitgave		

onderwerp: **Tijdelijke bouwweg naar Haansberg Oost**

onderdeel: **Situatie met op te breken werk**

project :	GEI2503
besteknr. :	GEI2503
schaal :	1:500
datum :	23-01-2026
get. :	MZw
gez. :	MHe
Afdeling:	B&R
reg. nr.:	
blad nr.:	1 van 1

GEMEENTE ETTEN-LEUR
Roosendaalseweg 4
Postbus 10.100
Tel. 076-5024000
internet: www.etten-leur.nl
email:info@etten-leur.nl
4875 AA Etten-Leur
4870 GA Etten-Leur
Fax. 076-5033880