


DEEL 1
Schaal 1 : 200

- ### VERKLARING
- Algemeen & bestaande situatie
- *—*— Werkgrens
 - Kadsstrale grens
 - 53 Bestaande situatie
 - Bestaande lichtmast
 - Bestaande boom
 - 0.15 Bestaande hoogte
- Nieuwe situatie
- 0.80 Materiaalgrens
 - 0.80 Nieuwe hoogte
 - Aanbrengen wortelscherm
 - Aanbrengen duiker, beton ø400mm
 - Aanbrengen beschoeving
 - Herstellen en op hoogte brengen bestaande opsluitband 60x200mm, Kleur: grijs
 - Aanbrengen opsluitband 100x200mm, Kleur: grijs (hergebruikt)
 - Aanbrengen opsluitband 100x200mm, Kleur: grijs
 - Aanbrengen opsluitband 150x250mm, Kleur: grijs
 - Aanbrengen trottoirband 130/150x250mm, Kleur: grijs (hergebruikt)
 - Aanbrengen geleideband 50/200x250mm, Kleur: grijs
- Aanbrengen verloopband:
- VB1 = TB 130/150x250mm
 - VB2 = GB 50/200x250mm
 - OB = TB 130/150x250mm
- Aanbrengen betonstraatstenen t.p.v. rijbaan, keurformaat, keperverband, Kleur: rood (hergebruikt)
- Aanbrengen betonstraatstenen t.p.v. parkeervakken, keurformaat, keperverband, Kleur: grijs
- Aanbrengen BSS dubbelklinkers t.p.v. trottoirstrook, 210x210x80mm, halfsteensverband, Kleur: grijs
- Aanbrengen betontegels t.p.v. trottoir, 300x300x60mm, halfsteensverband, Kleur: merwebasalt
- Aanbrengen betontegels t.p.v. trottoir, 300x300x60mm, stroomlagen, Kleur: merwebasalt
- Aanbrengen betontegels t.p.v. trottoir, 300x300x60mm, halfsteensverband, Kleur: grijs (hergebruikt)
- Aanbrengen betontegels t.p.v. trottoir, 300x300x60mm, stroomlagen, Kleur: grijs (hergebruikt)
- Aanbrengen 2 strekken van BSS dubbelklinkers t.p.v. erfgras, 210x210x80mm, stroomlagen, Kleur: grijs
- Aanbrengen grasbetontegels, 400x600x120mm, Kleur: grijs (hergebruikt)
- Aanbrengen 0,21-0,21m markering van betonstraatstenen, keurformaat, Kleur: wit
- Aanbrengen klinketegel
- Aanbrengen haaiantandtegels 500x500x100mm, Kleur: zwart en wit
- Aanbrengen blokmarkeringtegels 500x500x100mm, Kleur: zwart
- Aanbrengen thermoplast blokmarkering 0,50x0,50m, Kleur: wit
- Aanbrengen thermoplast haaiantandmarkering 0,50x0,50m, Kleur: wit
- Aanbrengen thermoplast markering 1-m, breedte: 0,10m, Kleur: wit
- Aanbrengen vaste afzelpaal, Kleur: groen
- Aanbrengen schrikhek (hergebruikt)
- Aanbrengen verkeersbord incl. paal
- zie: 22032060-BE-BB_L2 tekening voor exacte borderingen en locatie borden op lichtmasten
- Aanbrengen verkeersbord incl. paal (hergebruikt)
- zie: 22032060-BE-BB_L2 tekening voor exacte borderingen en locatie borden op lichtmasten
- Aanbrengen jumboblok
- Aanbrengen bochtbescherming bestaande uit schampblok en printbeton
- Aanbrengen lichtmast
- Bestaande lichtmast verplaatsen
- Op hoogte stellen bestaande putrand (hergebruikt)
- Aanbrengen straatkolk (hergebruikt)
- Aanbrengen trottoirkolk
- Aanbrengen geleidebandkolk
- Aanbrengen tegelpadkolk
- Aanbrengen inrit van inrichtingsblokken en betonstraatstenen, zie: "Principedetail 2: inrit t.p.v. trottoirband"
- Aanbrengen inrit van inrichtingsblokken en betonstraatstenen, zie: "Principedetail 3: inrit t.p.v. geleideband"
- Aanbrengen drempelalud van betonstraatstenen, keurformaat, Kleur: wit en zwart
- zie: "Principedetail 4: Drempelalud sinus 8 centimeter"
- Aanbrengen visuele drempelalud van betonstraatstenen, keurformaat, Kleur: wit en zwart
- zie: "Principedetail 5: Drempelalud visueel"
- Aanbrengen bomen:
- A1 Liquidambar styraciflua 'Slender Soulhouette'
 - A2 Prunus 'Umeko'
 - A3 Acer rubrum 'Scanlon'
 - B Quercus turneri 'Pseudo turneri'
 - C Platanus hispanica 'Trenonia'
 - D Quercus robur
 - P Acer platanoides 'Emerald Queen'
 - Q Quercus coccinea 'Splendens'
 - S Salix alba 'Liedepde'
 - T Taxodium distichum
- U Ulmus parvifolia bosque
- Aanbrengen heester, type: Prunus Laurocerasus 'Otto Luyken', maat: 30-40 (in pot vertakt), 3 st/m²
- Aanbrengen heester, type: Symphoricarpos Chenaillii 'Hancock'
- Aanbrengen heester, type: Ligustrum vulgare 'Lodense', maat: 40-60 (vertakt), 9 st/m²
- Aanbrengen blokhaag, type: Fagus sylvatica
- Aanbrengen gazon

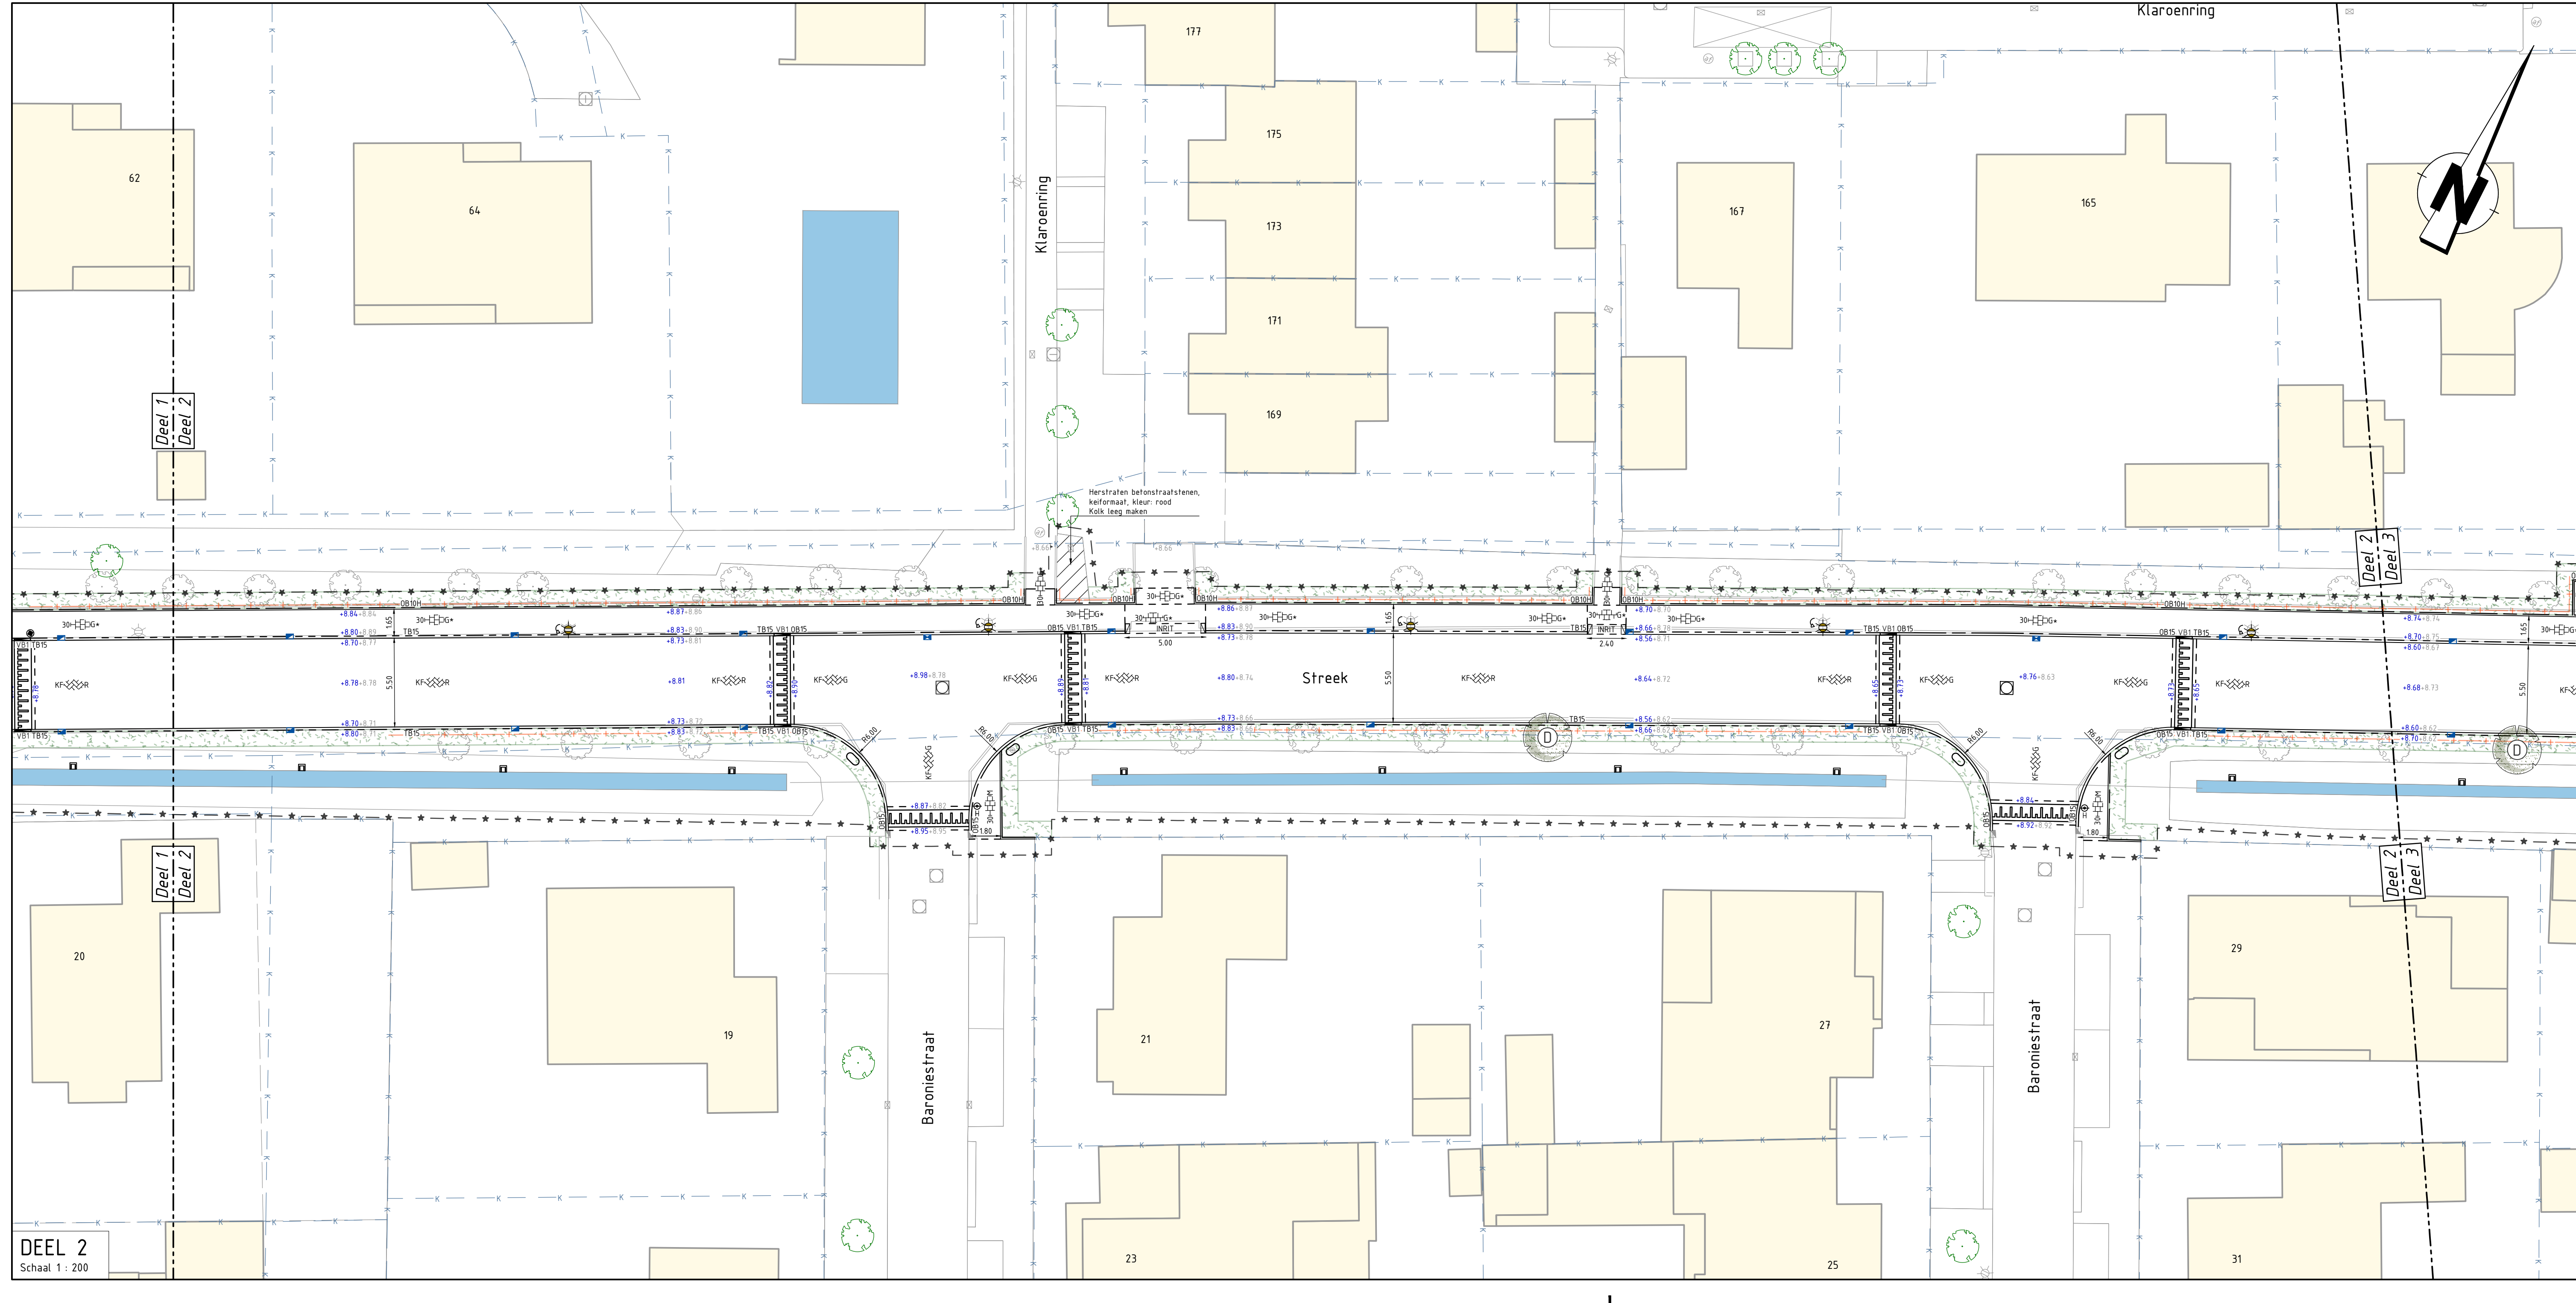

DEEL 2
Schaal 1 : 200

OPMERKINGEN:

- Maten in meters, tenzij anders vermeld
- Materialen in millimeters, tenzij anders vermeld
- Peilmaten in meters t.o.v. NAP.

0 2 4 6 8m

D-1	26-09-2023	Definitief versie 1	P.L. Le Pair
Versie	Datum	Omschrijving	Geleend door

onderwerp: **Woonrij maken De Streek Fase 4**
Streek en Markiezaathof
te Etten-Leur

onderdeel: **Bestekstekeningen**
Bovengrondse infra, DEEL 1 en 2

project: 22032060

besteknr: BR2021-04

schaal: 1:200

datum: 26-09-2023

get.: P.L. Le Pair

gez.: R.C.J. van Zitteren

afdeling: B&R

reg. nr.: BR2021-04

blad nr.: 8 van 12

GEMEENTE ETTEN-LEUR

Rooseendaalseweg 4 4875 AA Etten-Leur
Postbus 10.100 4870 GA Etten-Leur
Tel: 076-5024000 Fax: 076-5033880
Internet: www.etten-leur.nl
email: info@etten-leur.nl

Boulevardpark Borch/Werf
Eemveld 18
4701 KE OUD-GASTEL
T (0165) 345 300
F (0165) 345 370
E info@geonfra.nl
www.geonfra.nl

Geo
INFRA B.V.
Civiltechnisch Ingenieursbureau