


Begane grond 1:50

0000-00-00 origineel		ALLE MAATVOERING IN HET WERK TE CONTROLEREN!	
PROJECTNUMMER 22079	PROJECTNAAM Woningbouwontwikkeling Stationsplein 3 Etten-Leur		
BLADNUMMER DO_210-PLG_c	TITEL Begane grond		
FASE START DATUM WIJZIGINGS DATUM	02 a - Definitief ontwerp 2025-01-15 2025-06-03	PROJECT ADRES Stationsplein 3 4872 XL Etten-Leur	Markkade 1 4815 N4 Brada +31765934451 www.bb-architecten.nl
GETEKEND GECONTROLEERD	D. van de Klundert A. Corten	OPDRACHTGEVER	
FORMAAT SCHAAL	A1 1:50		

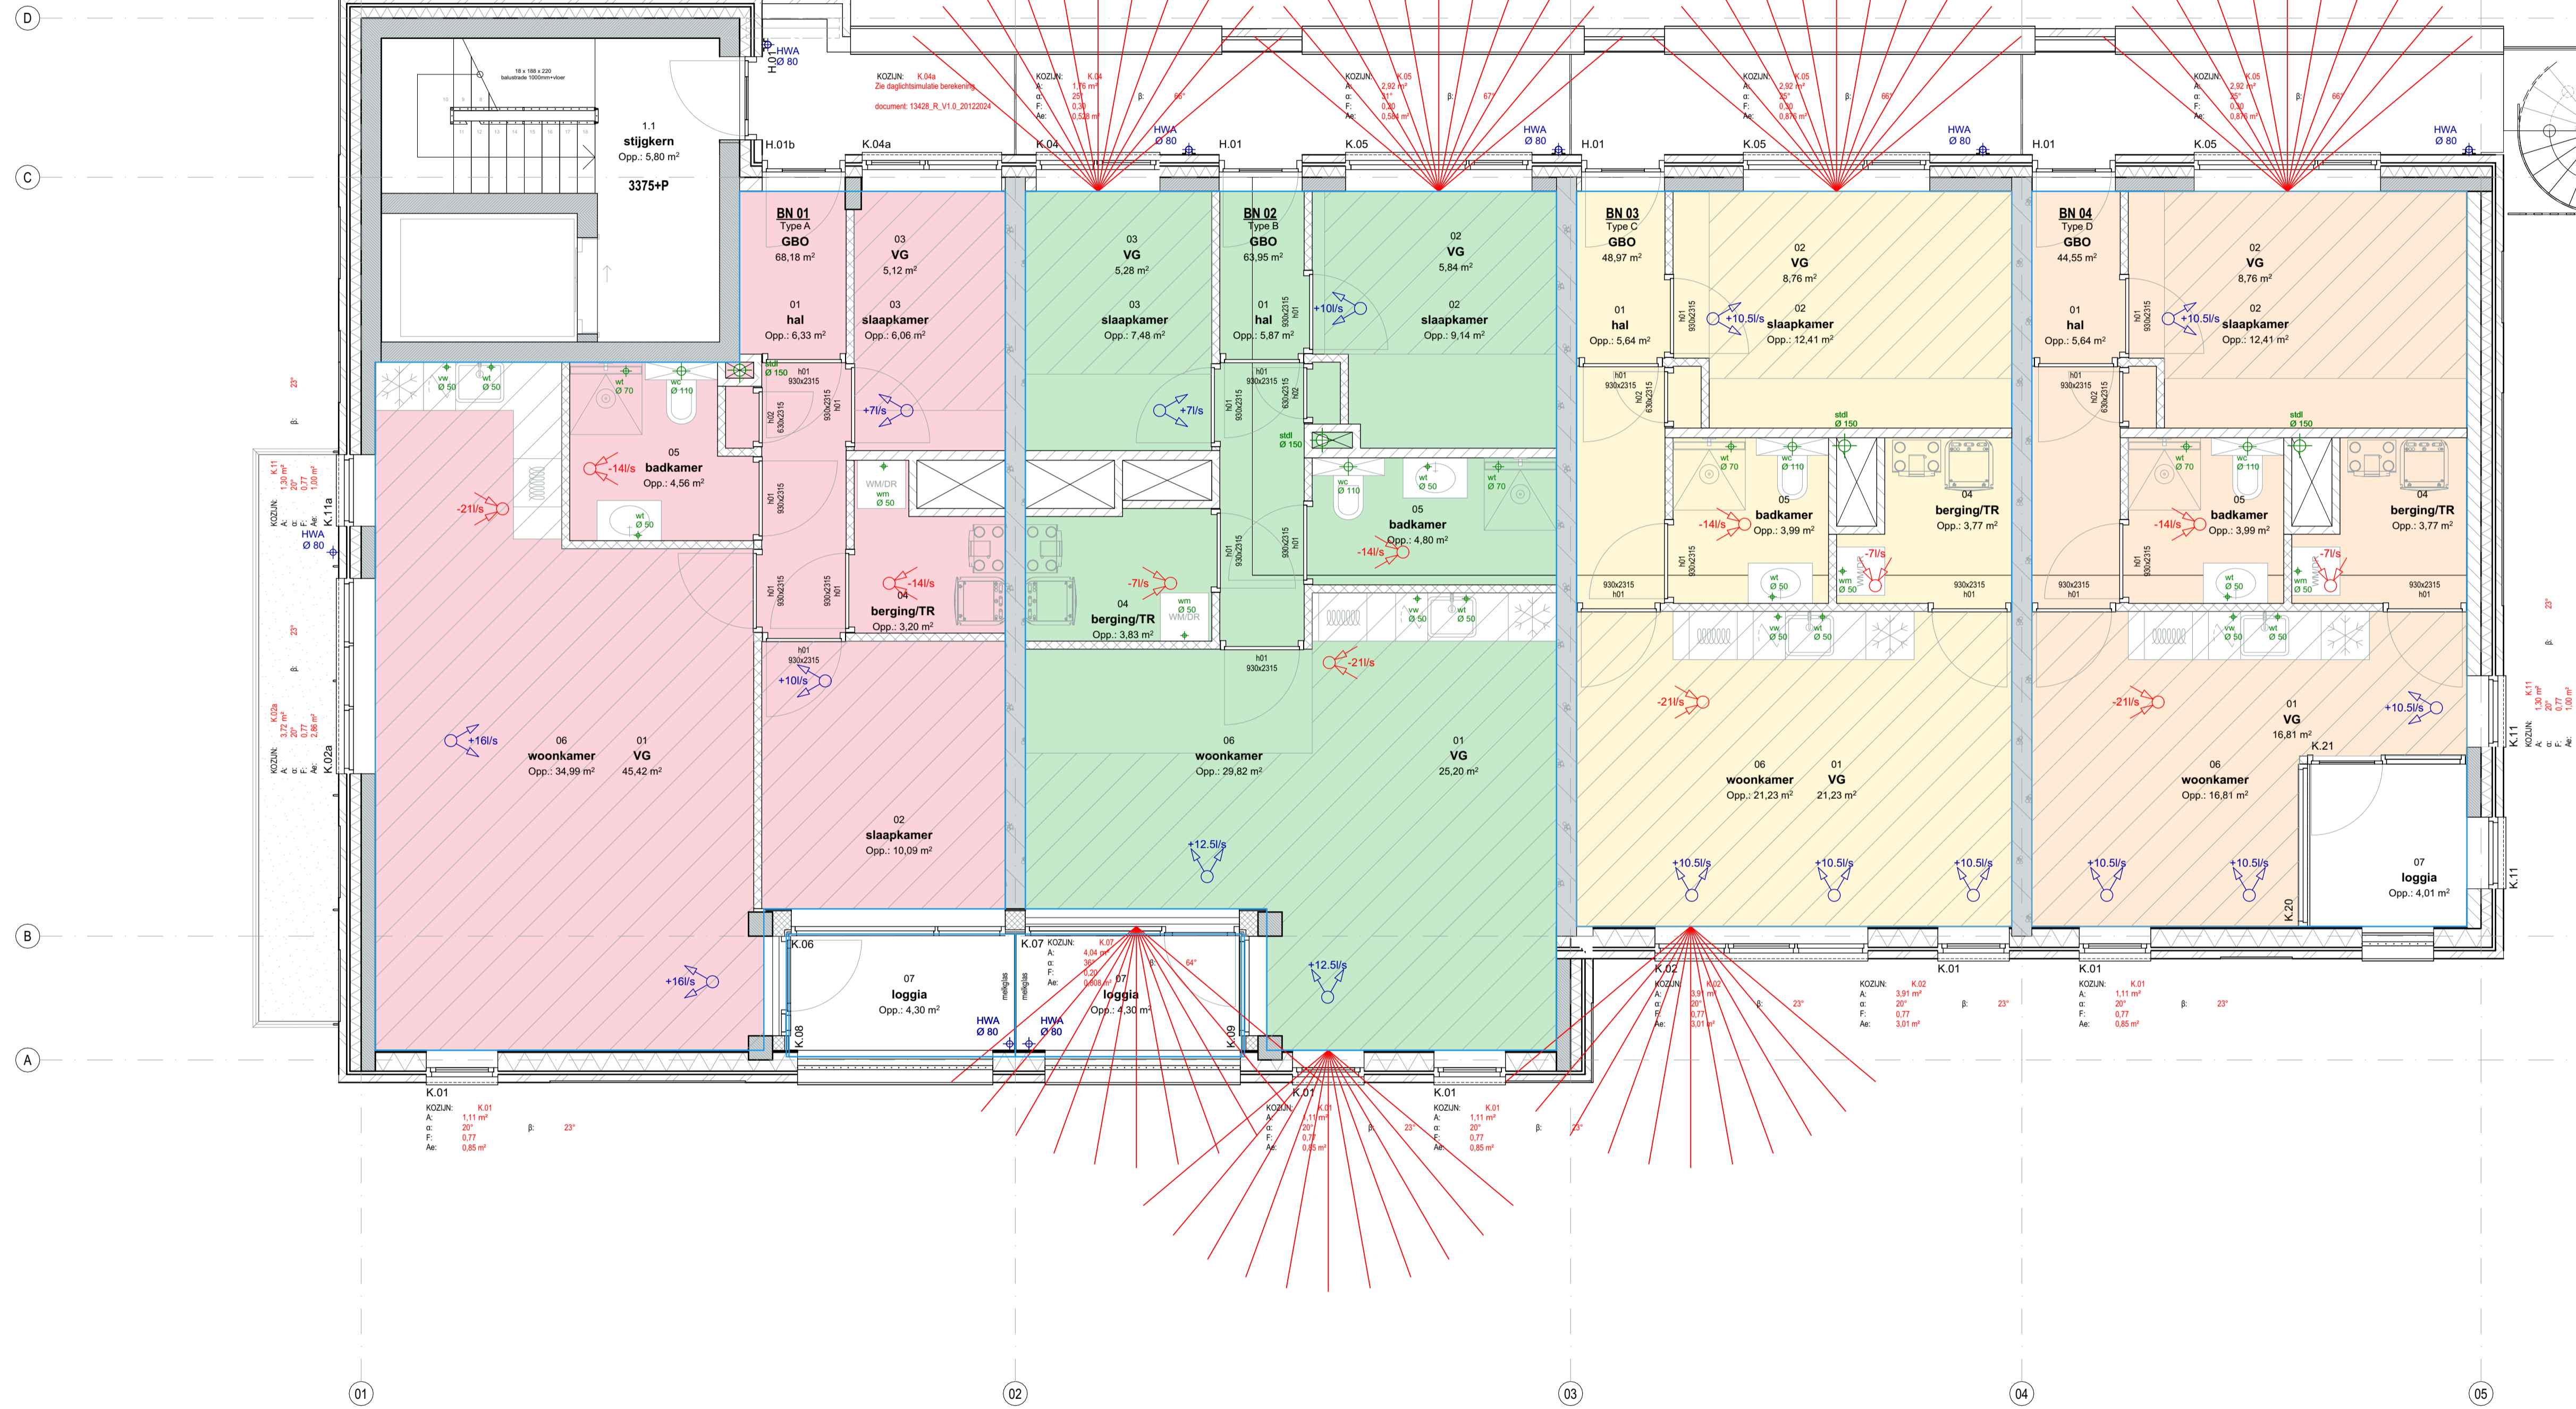


Eerste verdieping 1:50

0000-00-00 origineel		ALLE MAATVOERING IN HET WERK TE CONTROLEREN!	
PROJECTNUMMER 22079	PROJECTNAAM Woningbouwontwikkeling Stationsplein 3 Etten-Leur		
BLADNUMMER DO_220-PLG_c	VERDELT 1e verdieping		
FASE START DATUM WILZIGINGS DATUM	02a - Definitief ontwerp 2025-01-15 2025-06-03	PROJECT ADRES Stationsplein 3 4872 XL Etten-Leur	Markkade 1 4815 HJ Bruch +31765954451 www.bb-architecten.nl
GETEKEND GECONTROLEERD	D. van de Klundert A. Corten	OPDRACHTGEVER	
FORMAAT SCHAAL	A1 1:50		



Tweede verdieping 1:50

0000-00-00 origineel		ALLE MAATVOERING IN HET WERK TE CONTROLEREN!	
PROJECTNUMMER 22079	PROJECTNAAM Woningbouwontwikkeling Stationsplein 3 Etten-Leur		
BLADNUMMER DO_230-PLG_c	VERDEPING 2e verdieping		
FASE START DATUM WILZIGINGS DATUM	02a - Definitief ontwerp 2025-01-15 2025-06-03	PROJECT ADRES Stationsplein 3 4872 XL Etten-Leur	Markkade 1 4815 RA Bruch +31765954451 www.bb-architecten.nl
GETEKEND GECONTROLEERD	D. van de Klundert A. Corten	OPDRACHTGEVER	
FORMAAT SCHAAL	A1 1:50		

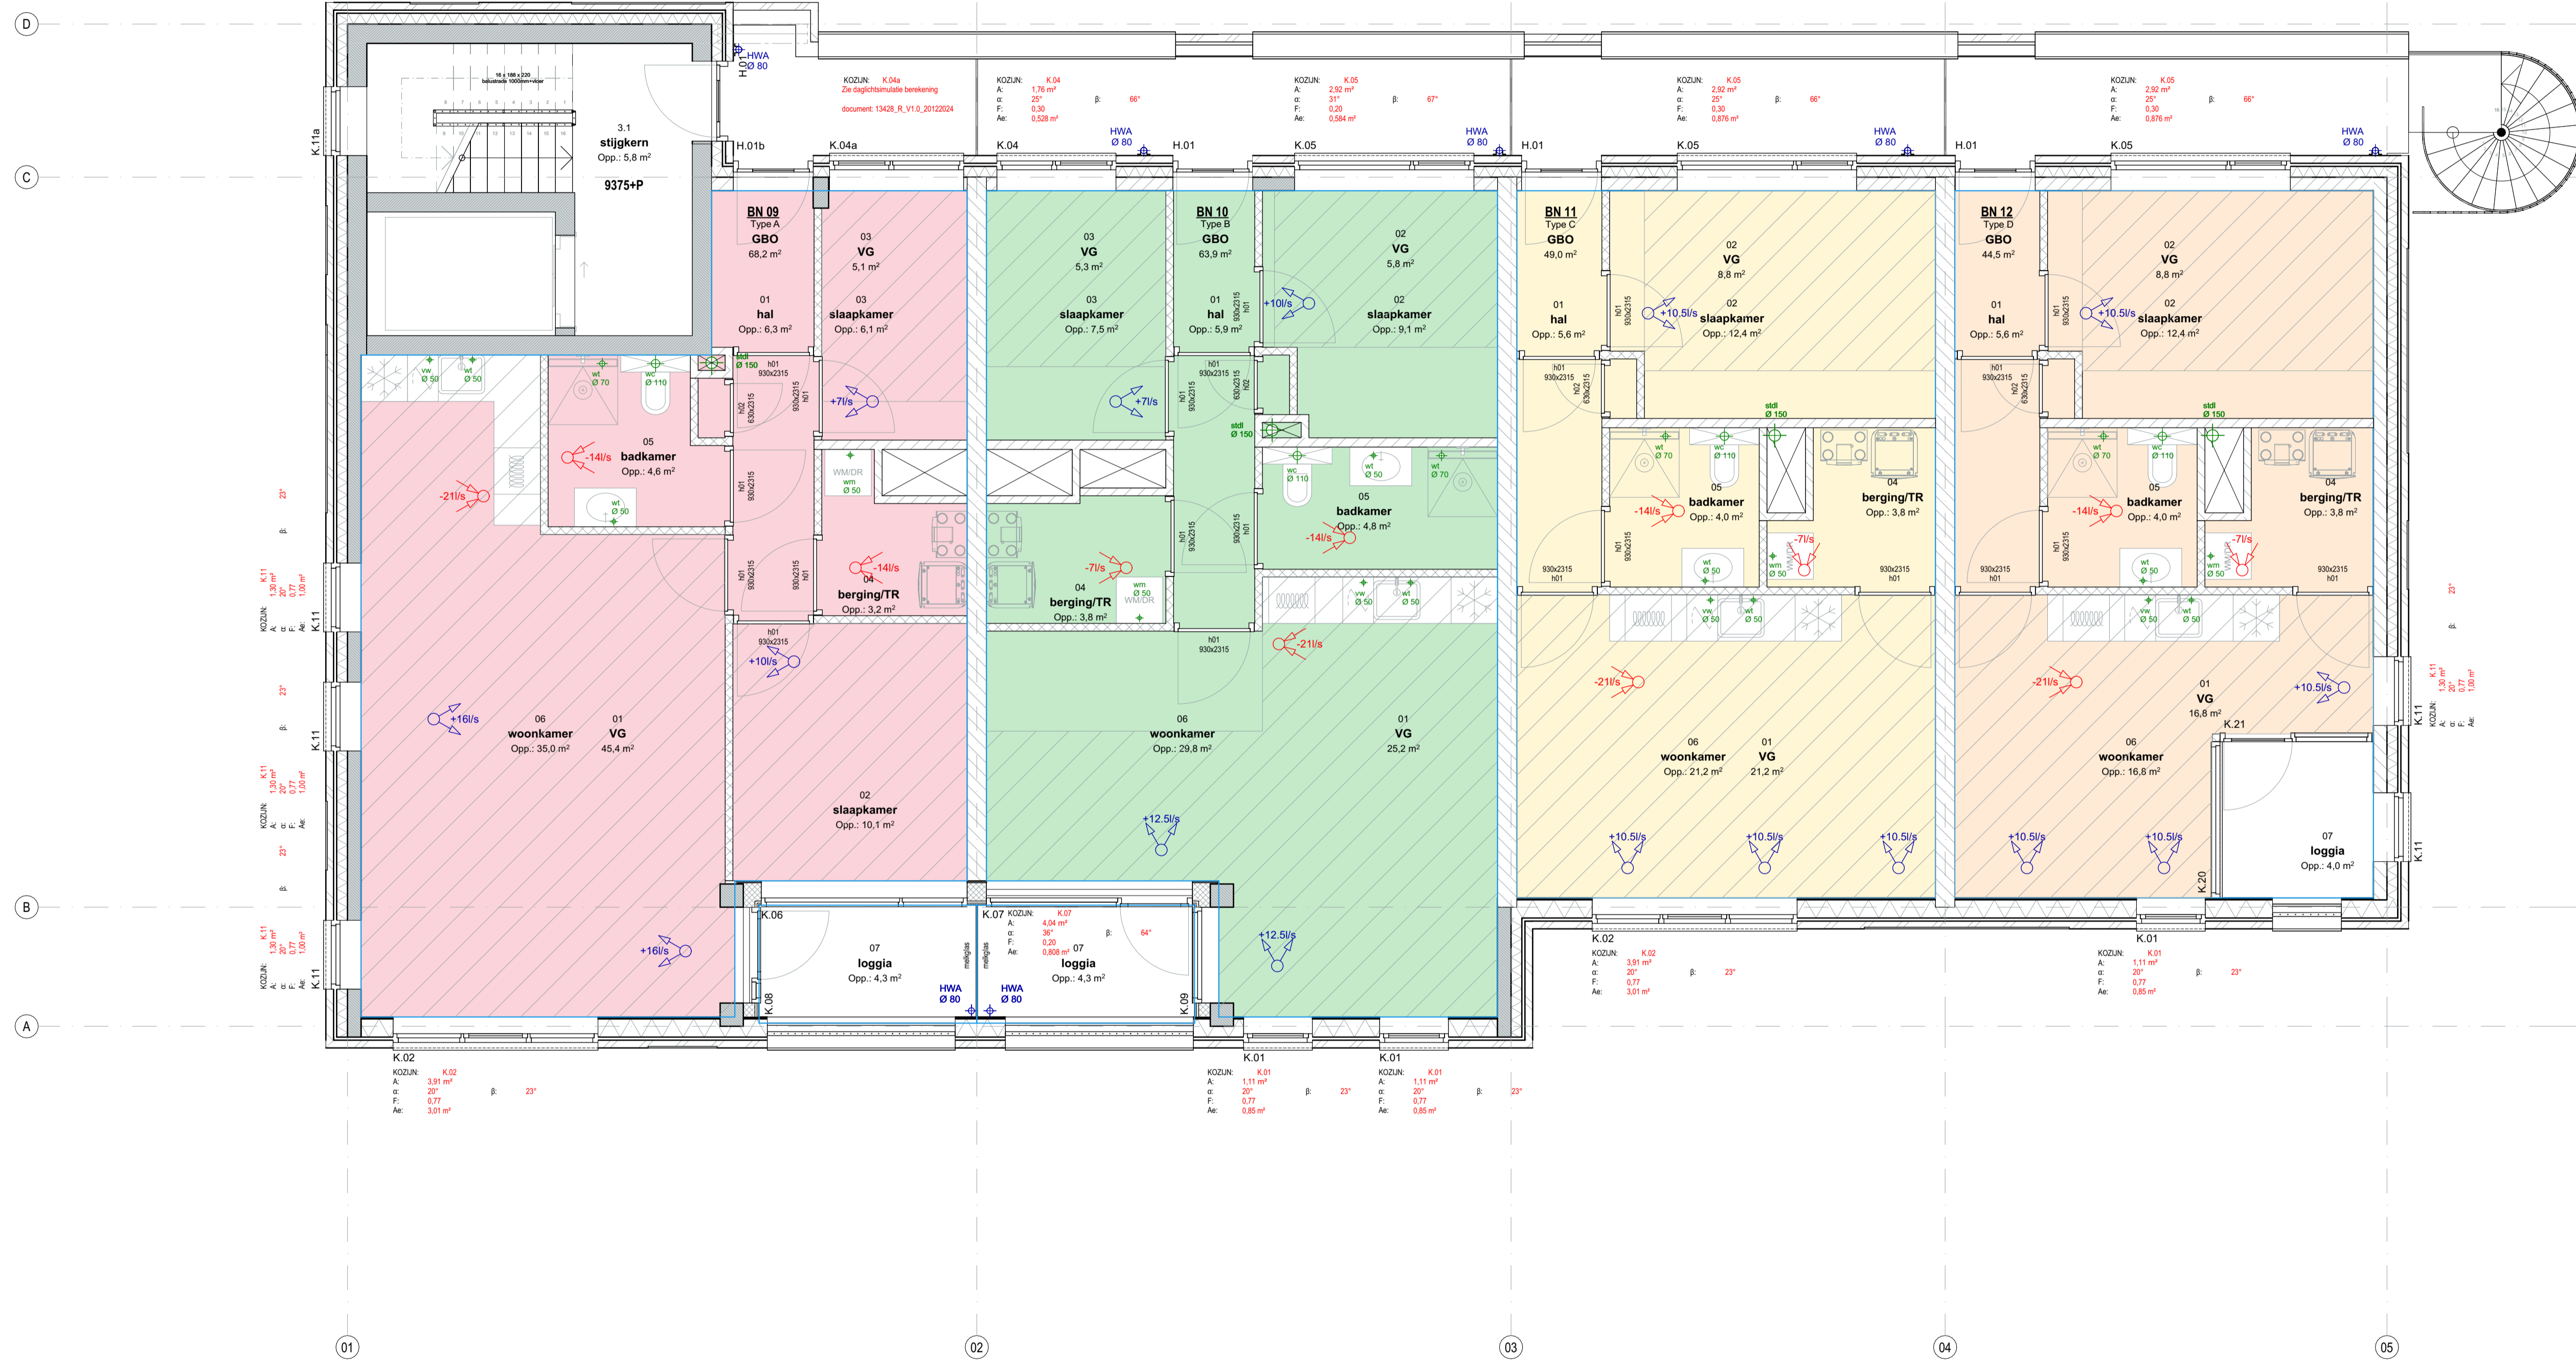


Derde verdieping 1:50

0000-00-00 origineel		ALLE MAATVOERING IN HET WERK TE CONTROLEREN!	
PROJECTNUMMER 22079	PROJECTNAAM Woningbouwontwikkeling Stationsplein 3 Etten-Leur		
BLADNUMMER DO_240-PLG_c	VERDELT 3e verdieping		
FASE START DATUM WIJZIGINGS DATUM GETEKEND GECONTROLEERD FORMAAT SCHAAL	02a - Definitief ontwerp 2025-01-15 2025-06-03 D. van de Klundert A. Corten A1 1:50	PROJECT ADRES Stationsplein 3 4872 XL Etten-Leur	OPDRACHTGEVER
		Markkade 1 4815 HJ Brda +31765954451 www.bb-architecten.nl	




Vierde verdieping 1:50

0000-00-00 origineel		ALLE MAATVOERING IN HET WERK TE CONTROLEREN!	
PROJECTNUMMER 22079	PROJECTNAAM Woningbouwontwikkeling Stationsplein 3 Etten-Leur		
BLADNUMMER DO_250-PLG_c	VERDELT 4e verdieping		
FASE START DATUM WILZIGINGS DATUM	02a - Definitief ontwerp 2025-01-15 2025-06-03	PROJECT ADRES Stationsplein 3 4872 XL Etten-Leur	Markkade 1 4815 HJ Brda +31765954451 www.bb-architecten.nl
GETEKEND GECONTROLEERD	D. van de Klundert A. Corten	OPDRACHTGEVER	
FORMAAT SCHAAL	A1 1:50		

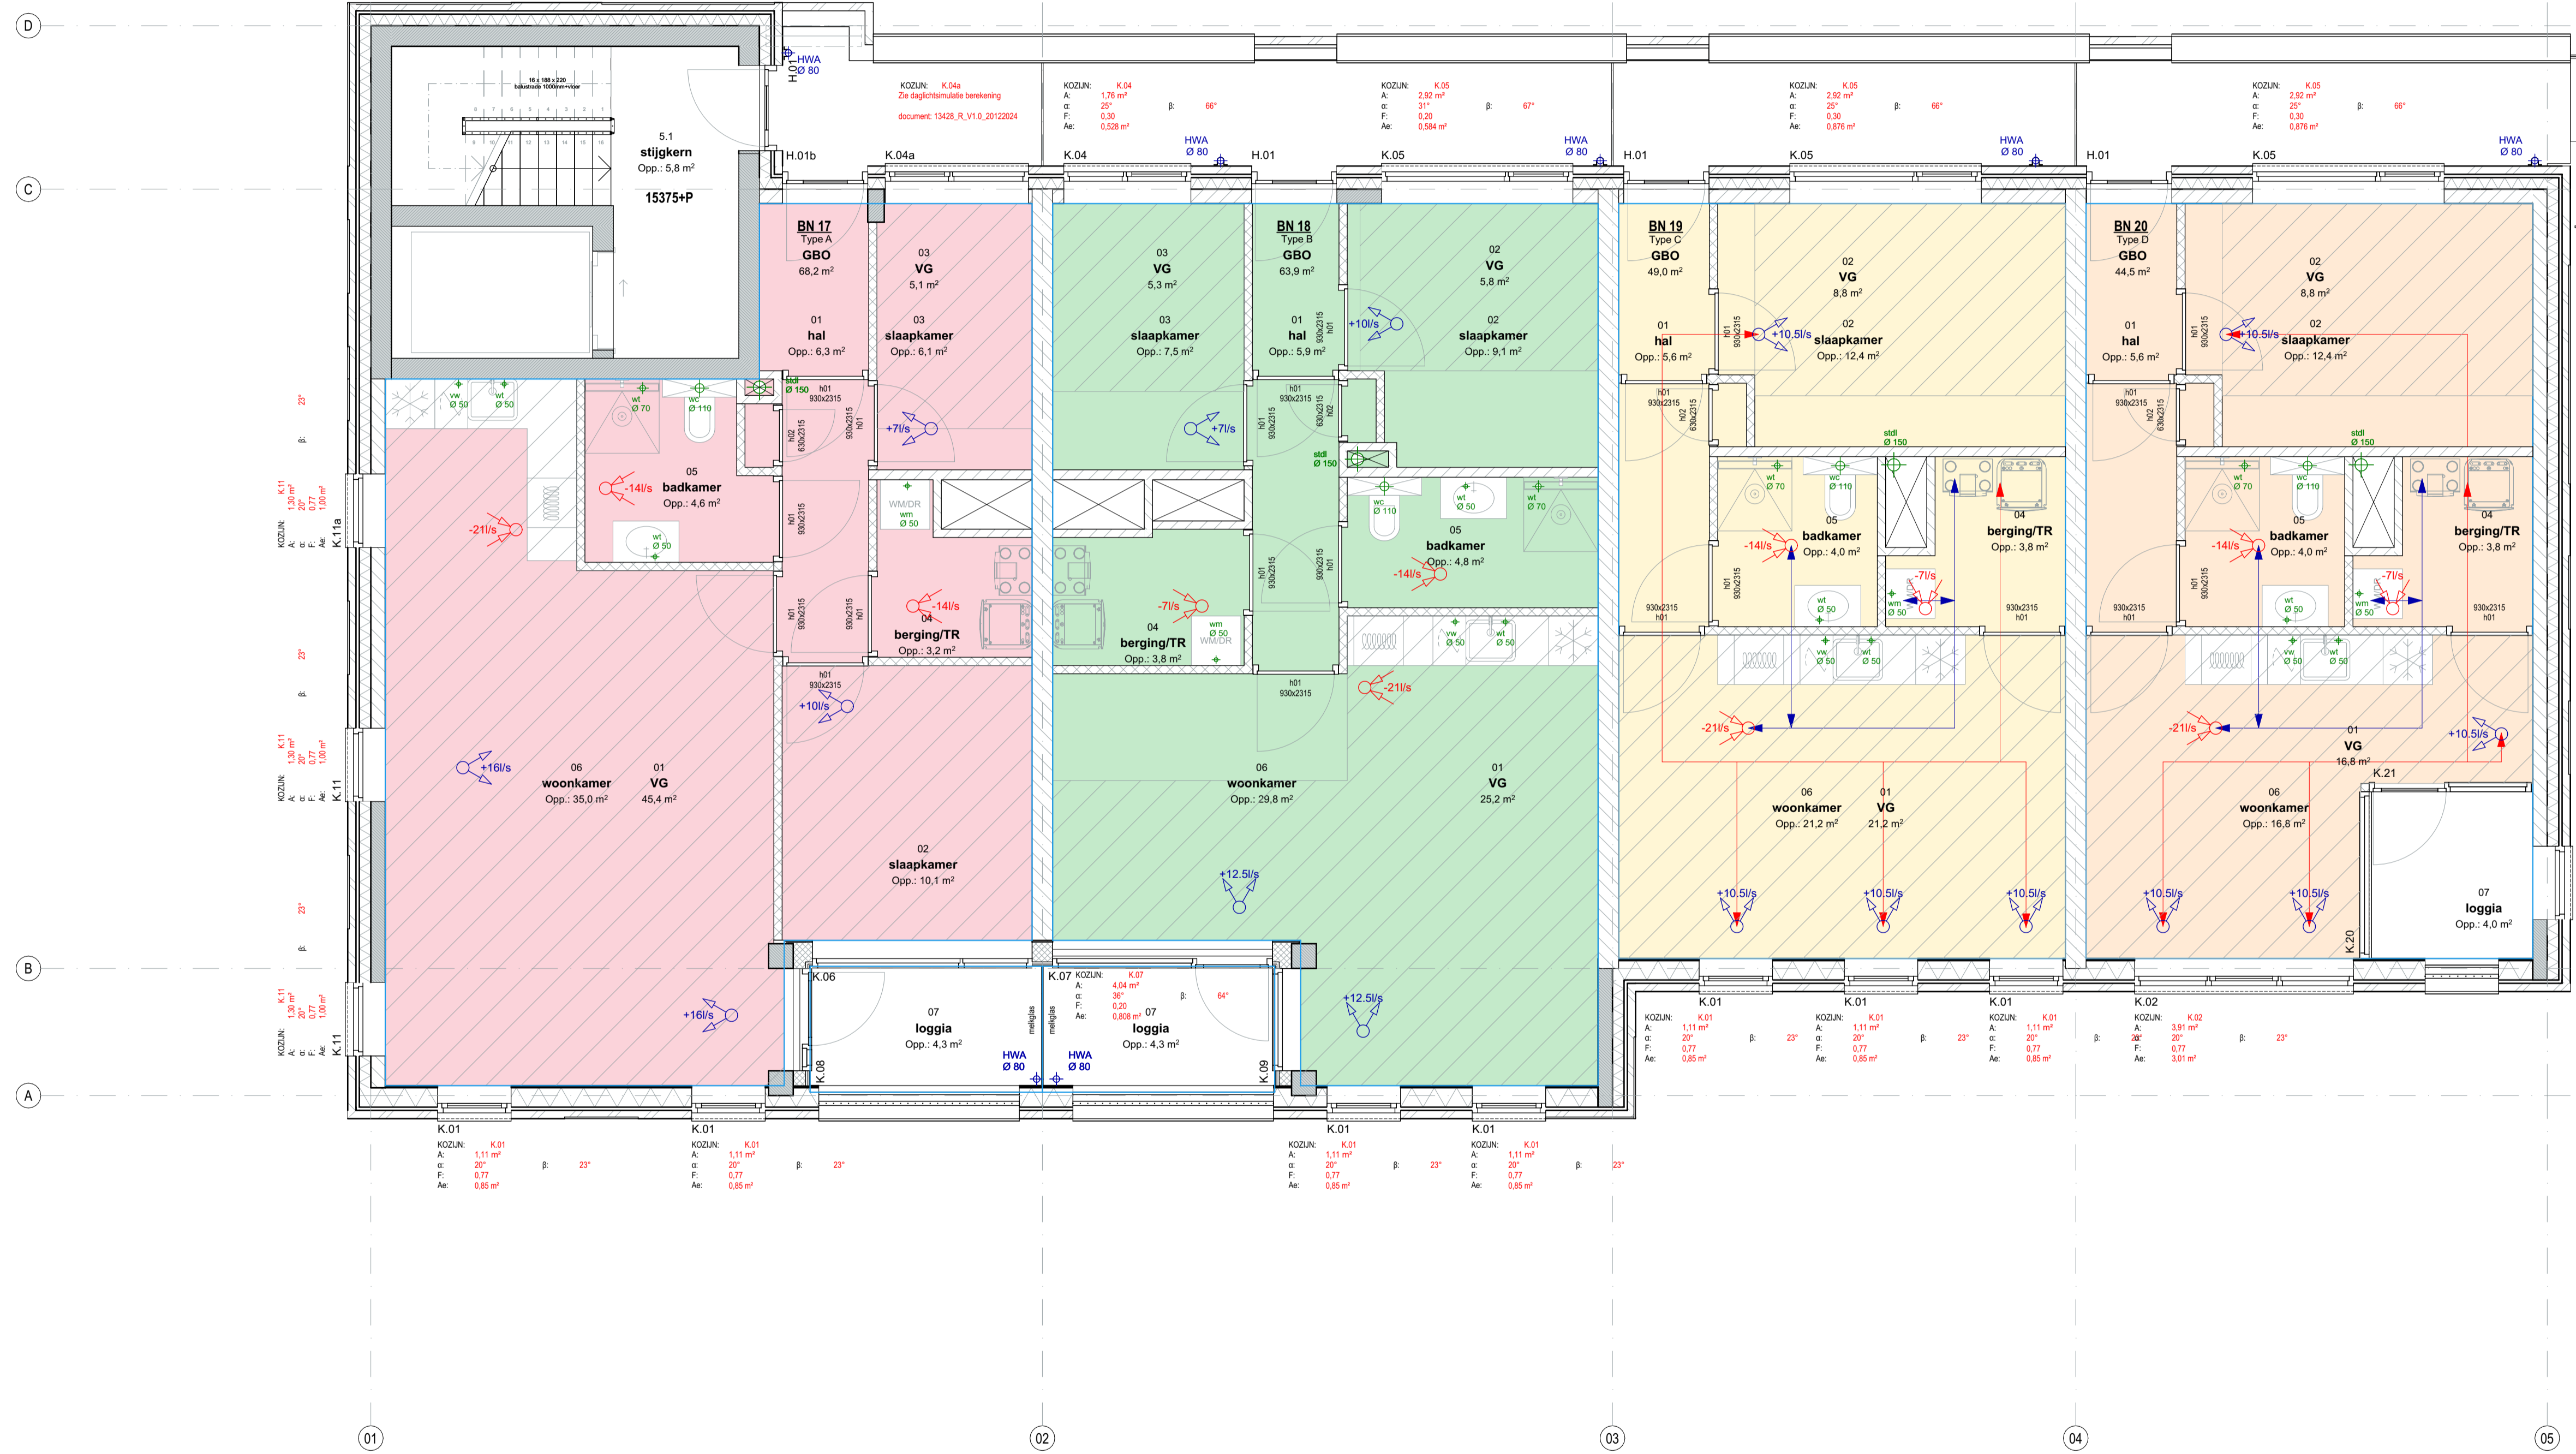

Vijfde verdieping 1:50


0000-00-00 origineel		ALLE MAATVOERING IN HET WERK TE CONTROLEREN!	
PROJECTNUMMER 22079	PROJECTNAAM Woningbouwontwikkeling Stationsplein 3 Etten-Leur	PROJECTADRES Stationsplein 3 4872 XL Etten-Leur	
BLADNUMMER DO_260-PLG_c	SCHAKEL 5e verdieping	OPDRACHTGEVER	
FASE START DATUM WIJZIGINGS DATUM GETEKEND GECONTROLEERD FORMAAT SCHAAL	02 a - Definitief ontwerp 2025-01-15 2025-06-03 D. van de Klundert A. Corten A1 1:50	OPDRACHTGEVER	Markkade 1 4815 HJ Bruch +31765954451 www.bb-architecten.nl

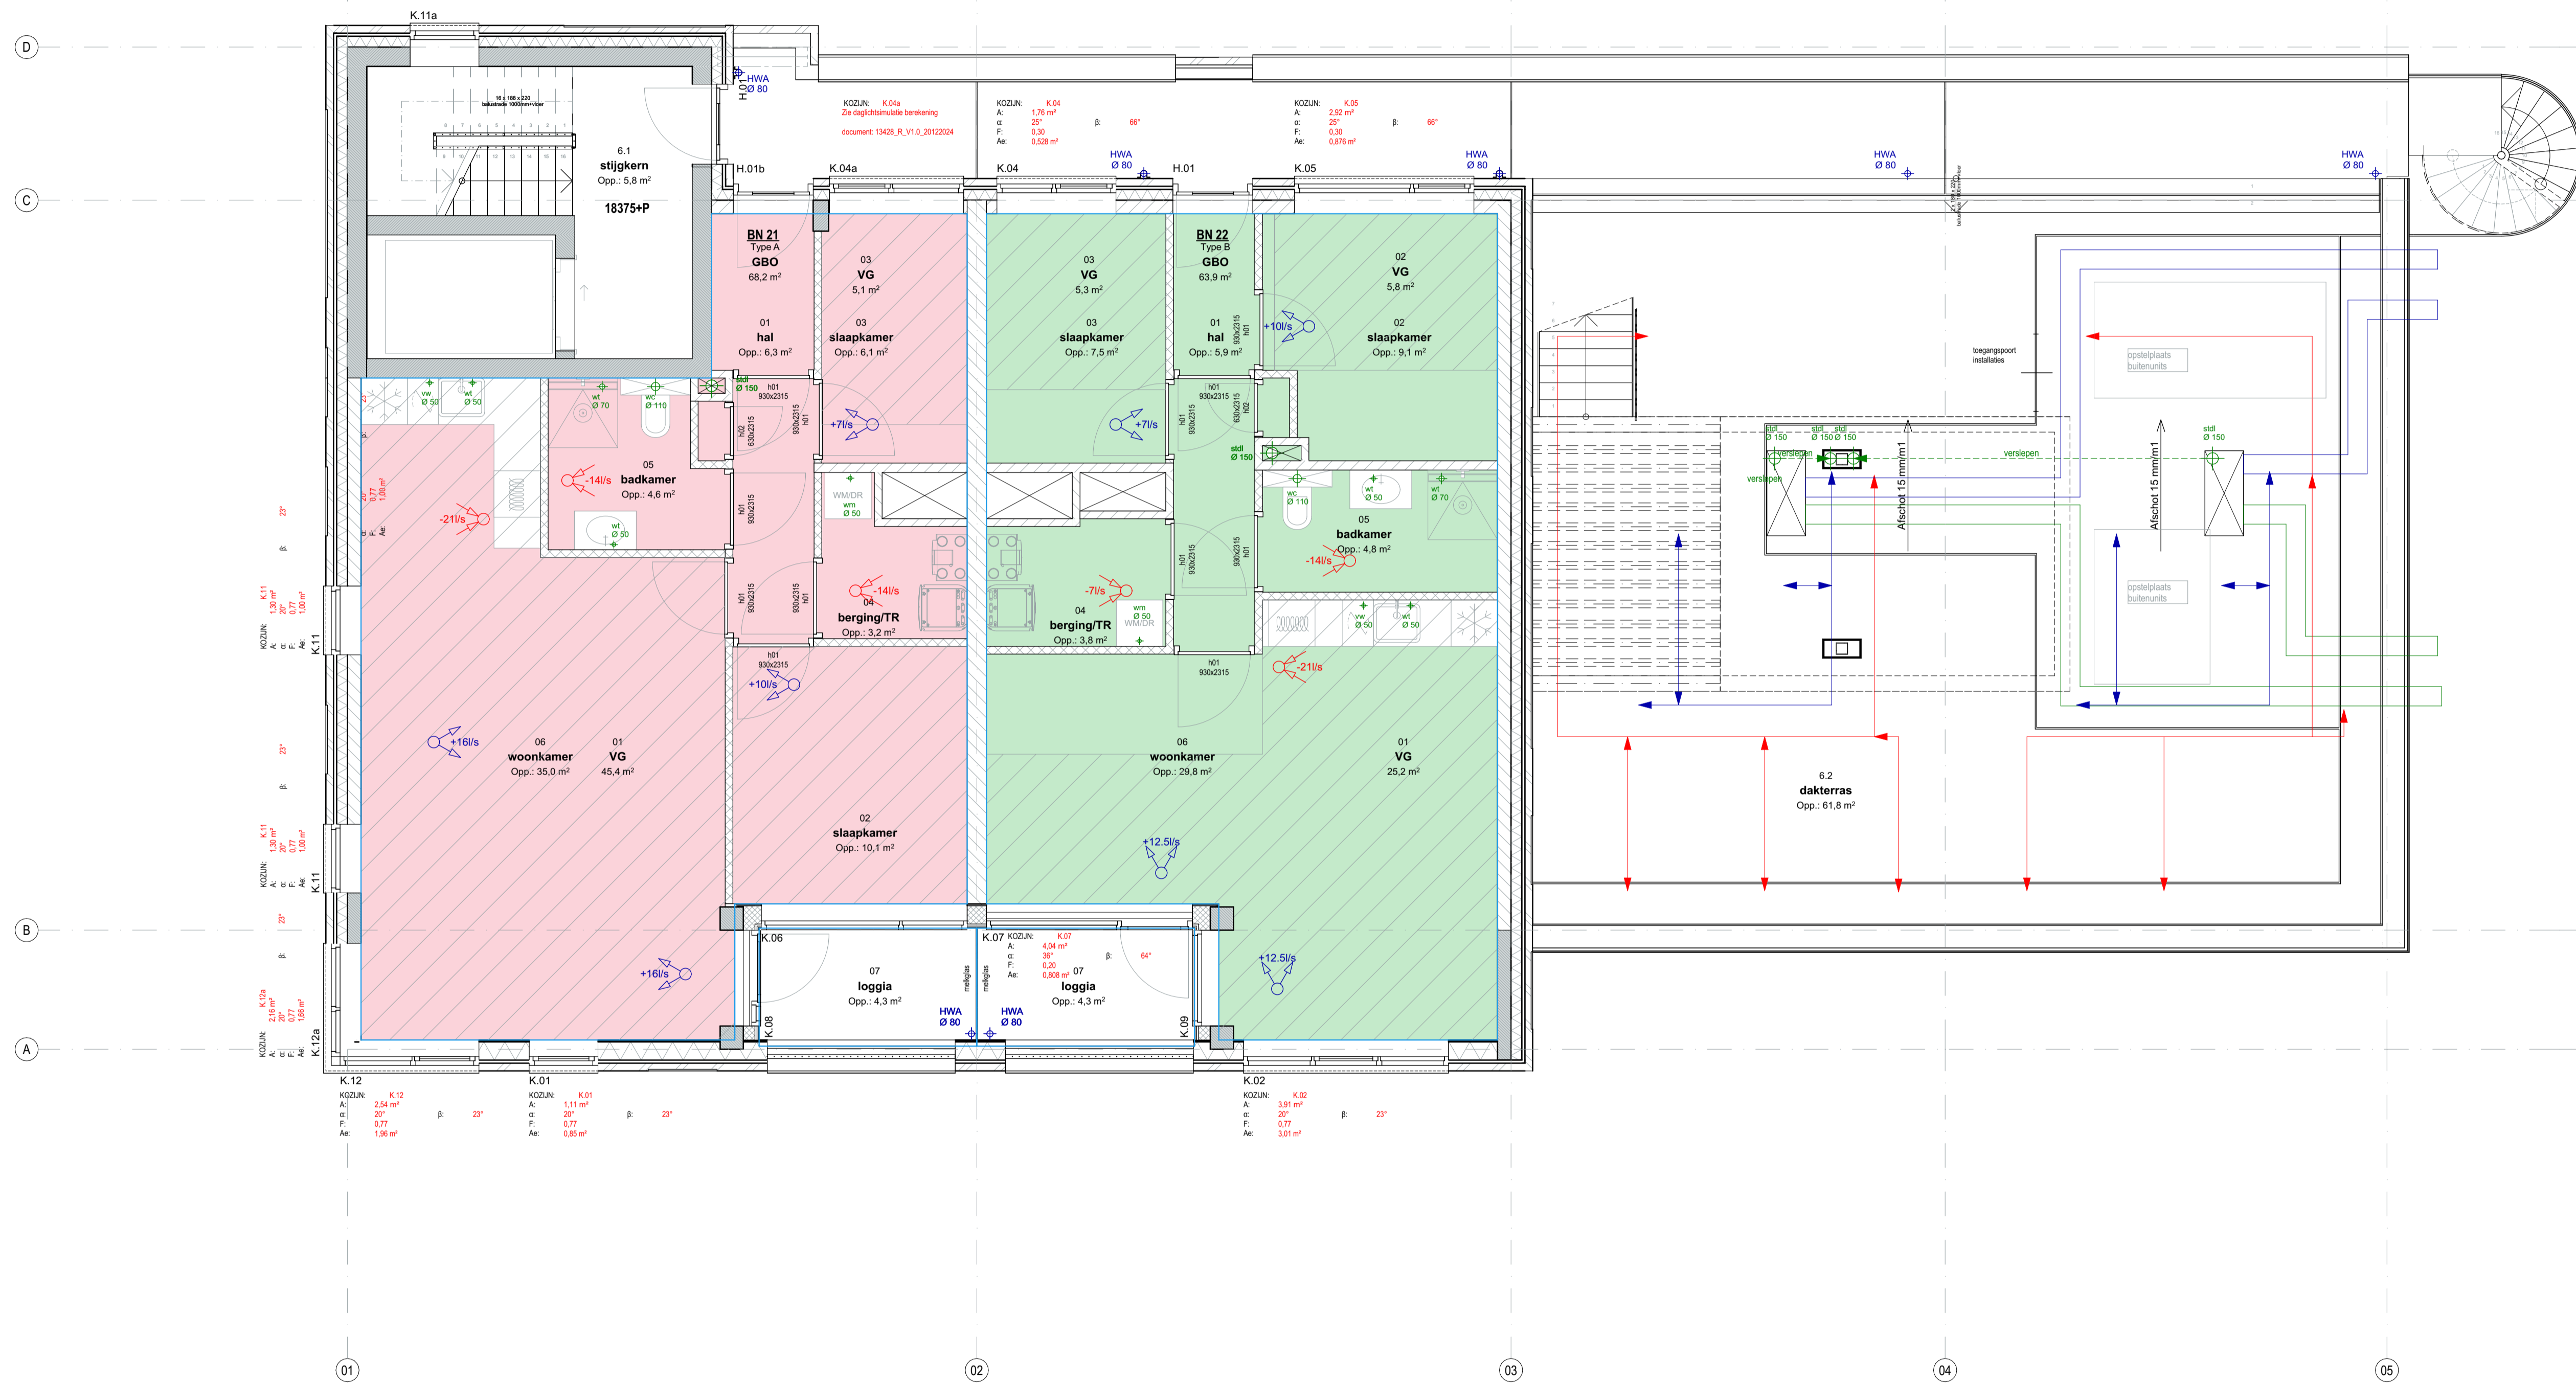

Zesde verdieping 1:50


0000-00-00 origineel		ALLE MAATVOERING IN HET WERK TE CONTROLEREN!	
PROJECTNUMMER 22079	PROJECTNAAM Woningbouwontwikkeling Stationsplein 3 Etten-Leur		
BLADNUMMER DO_270-PLG_c	VERDEPT 6e verdieping		
FASE START DATUM WILZIGINGS DATUM	02a - Definitief ontwerp 2025-01-15 2025-06-03	PROJECT ADRES Stationsplein 3 4872 XL Etten-Leur	Markkade 1 4815 HJ Bruch +31765954451 www.bb-architecten.nl
GETEKEND GECONTROLEERD	D. van de Klundert A. Corten	OPDRACHTGEVER	
FORMAAT SCHAAL	A1 1:50		

D
C
B
A

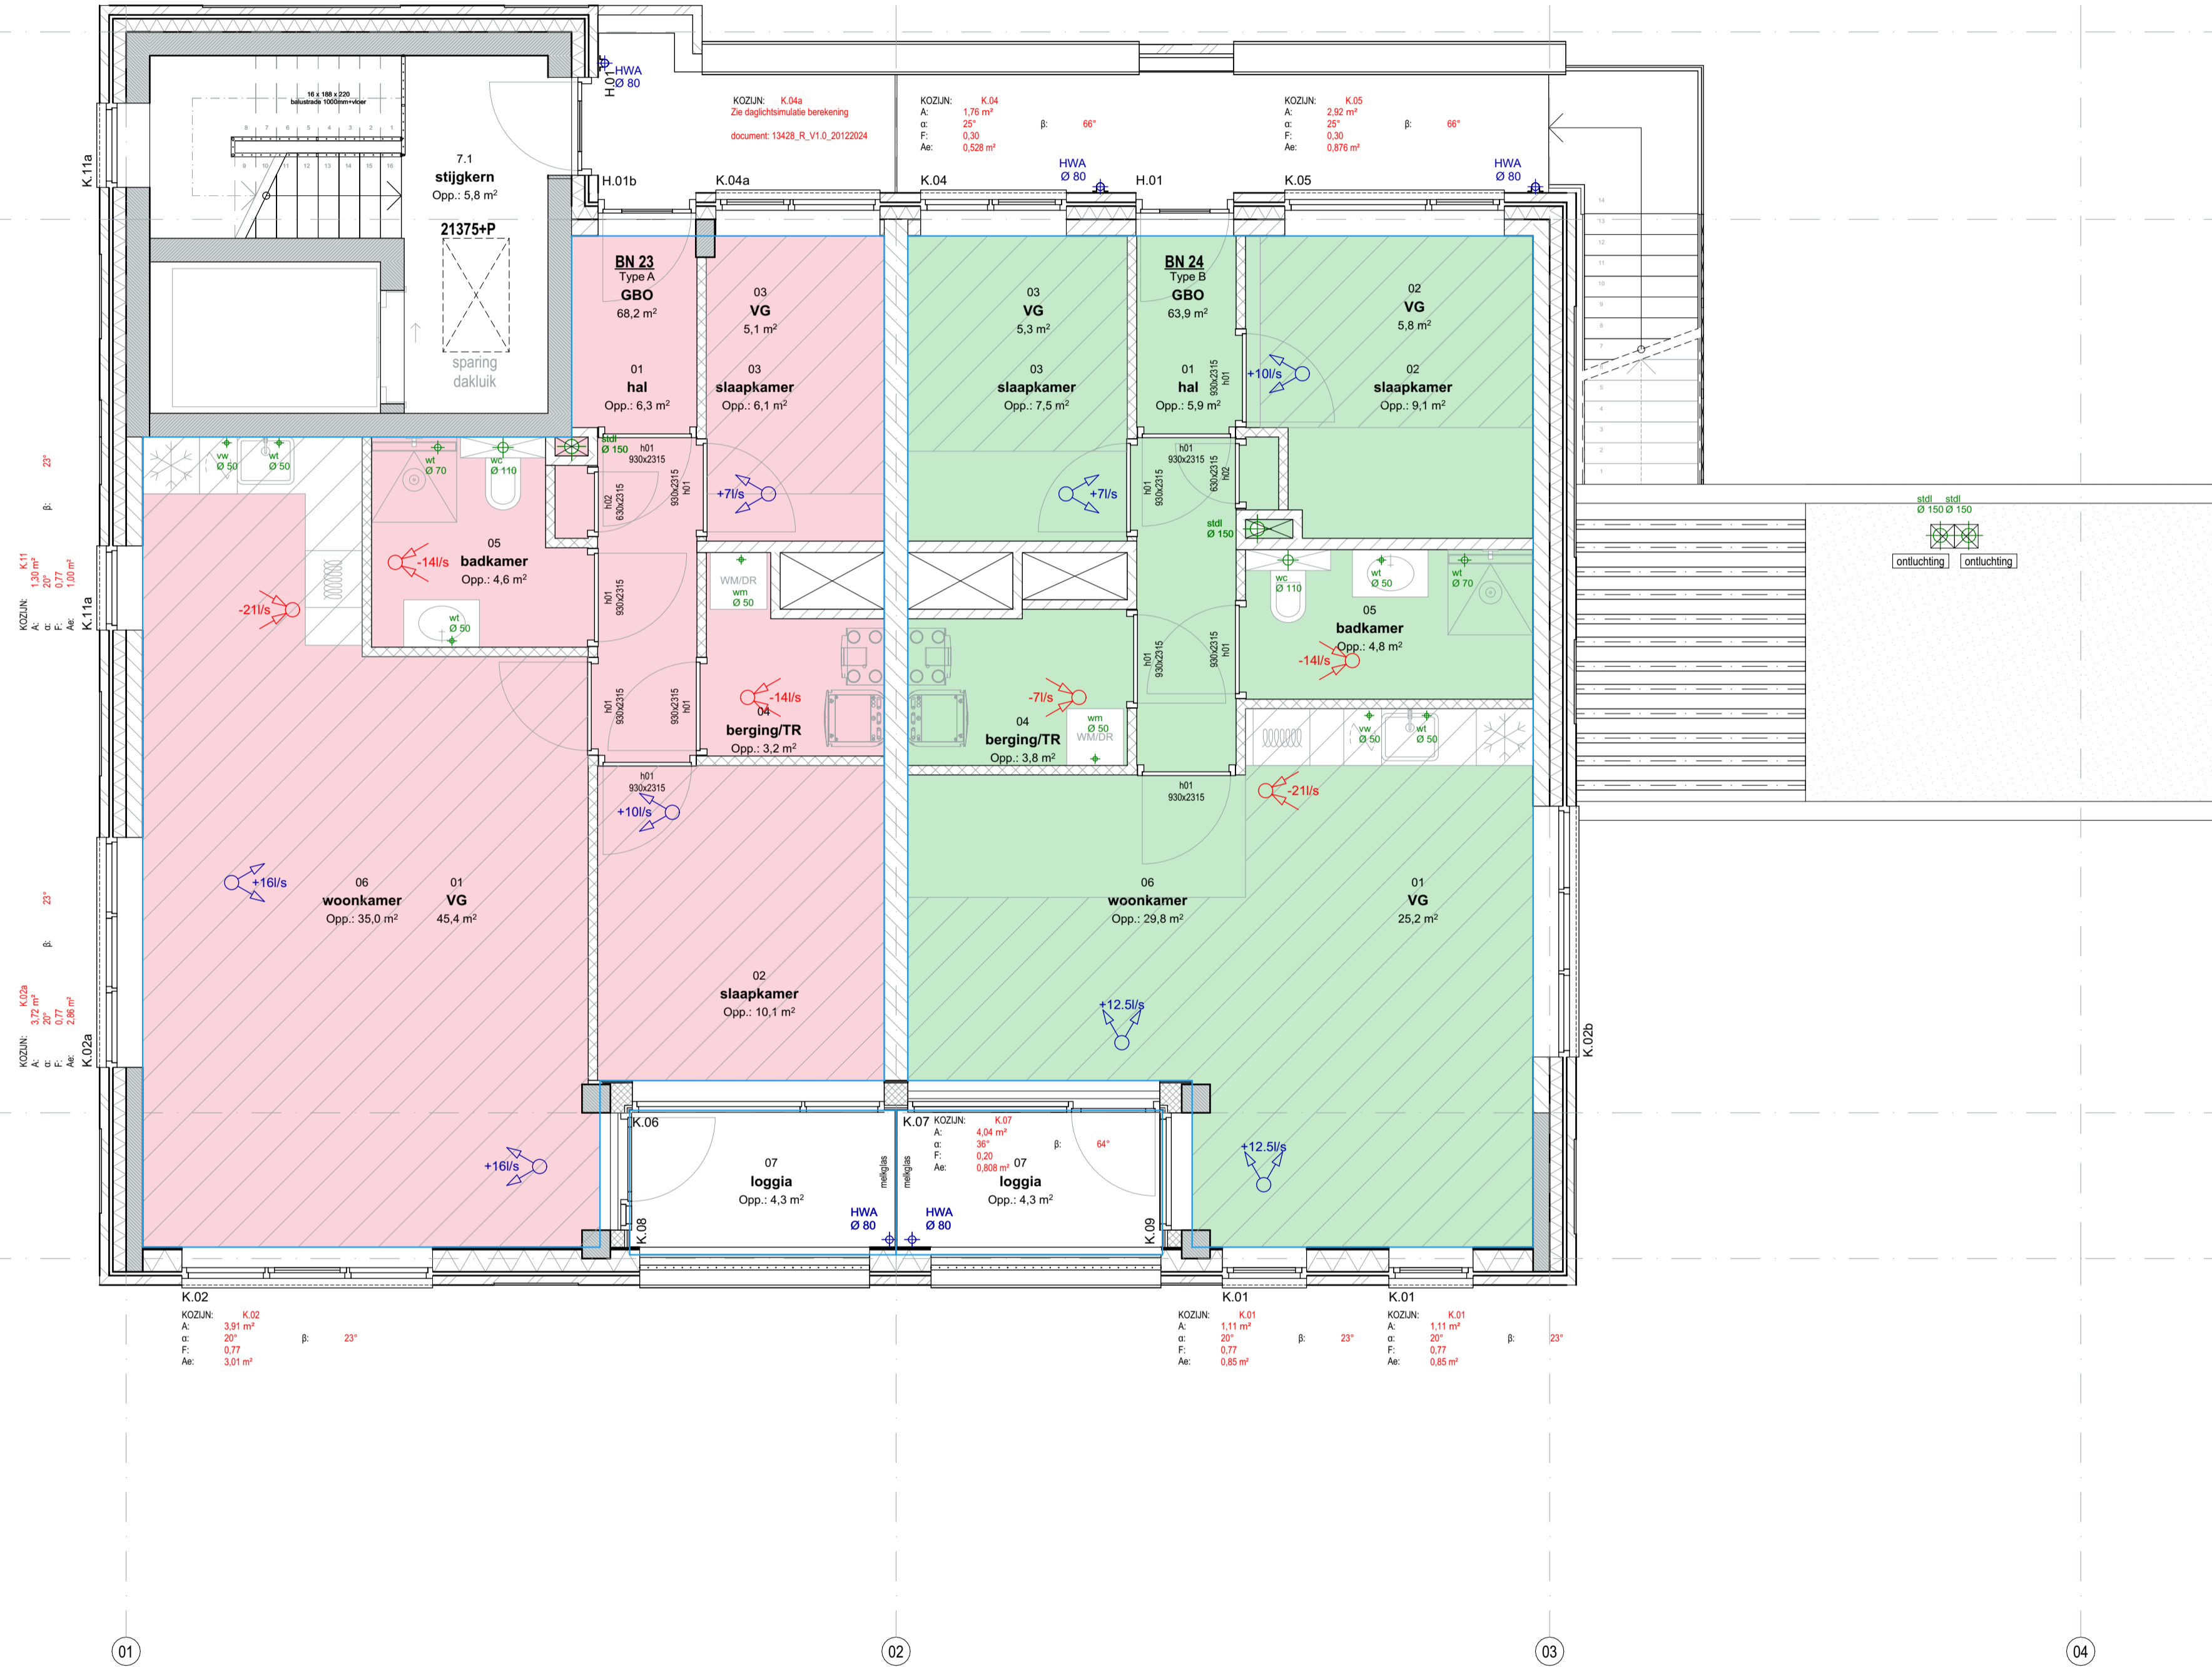

Zevende verdieping 1:50

0000-00-00 origineel		ALLE MAATVOERING IN HET WERK TE CONTROLEREN!	
PROJECTNUMMER 22079	PROJECTNAAM Woningbouwontwikkeling Stationsplein 3 Etten-Leur		
BLADNUMMER DO_280-PLG_c	VERDELT 7e verdieping		
FASE START DATUM WIJZIGINGS DATUM	02 a - Definitief ontwerp 2025-01-15 2025-06-03	PROJECT ADRES Stationsplein 3 4872 XL Etten-Leur	Markkade 1 4815 HJ Bruch +3176594451 www.bb-architecten.nl
GETEKEND GECONTROLEERD	D. van de Klundert A. Corten	OPDRACHTGEVER	
FORMAAT SCHAAL	A1 1:50		

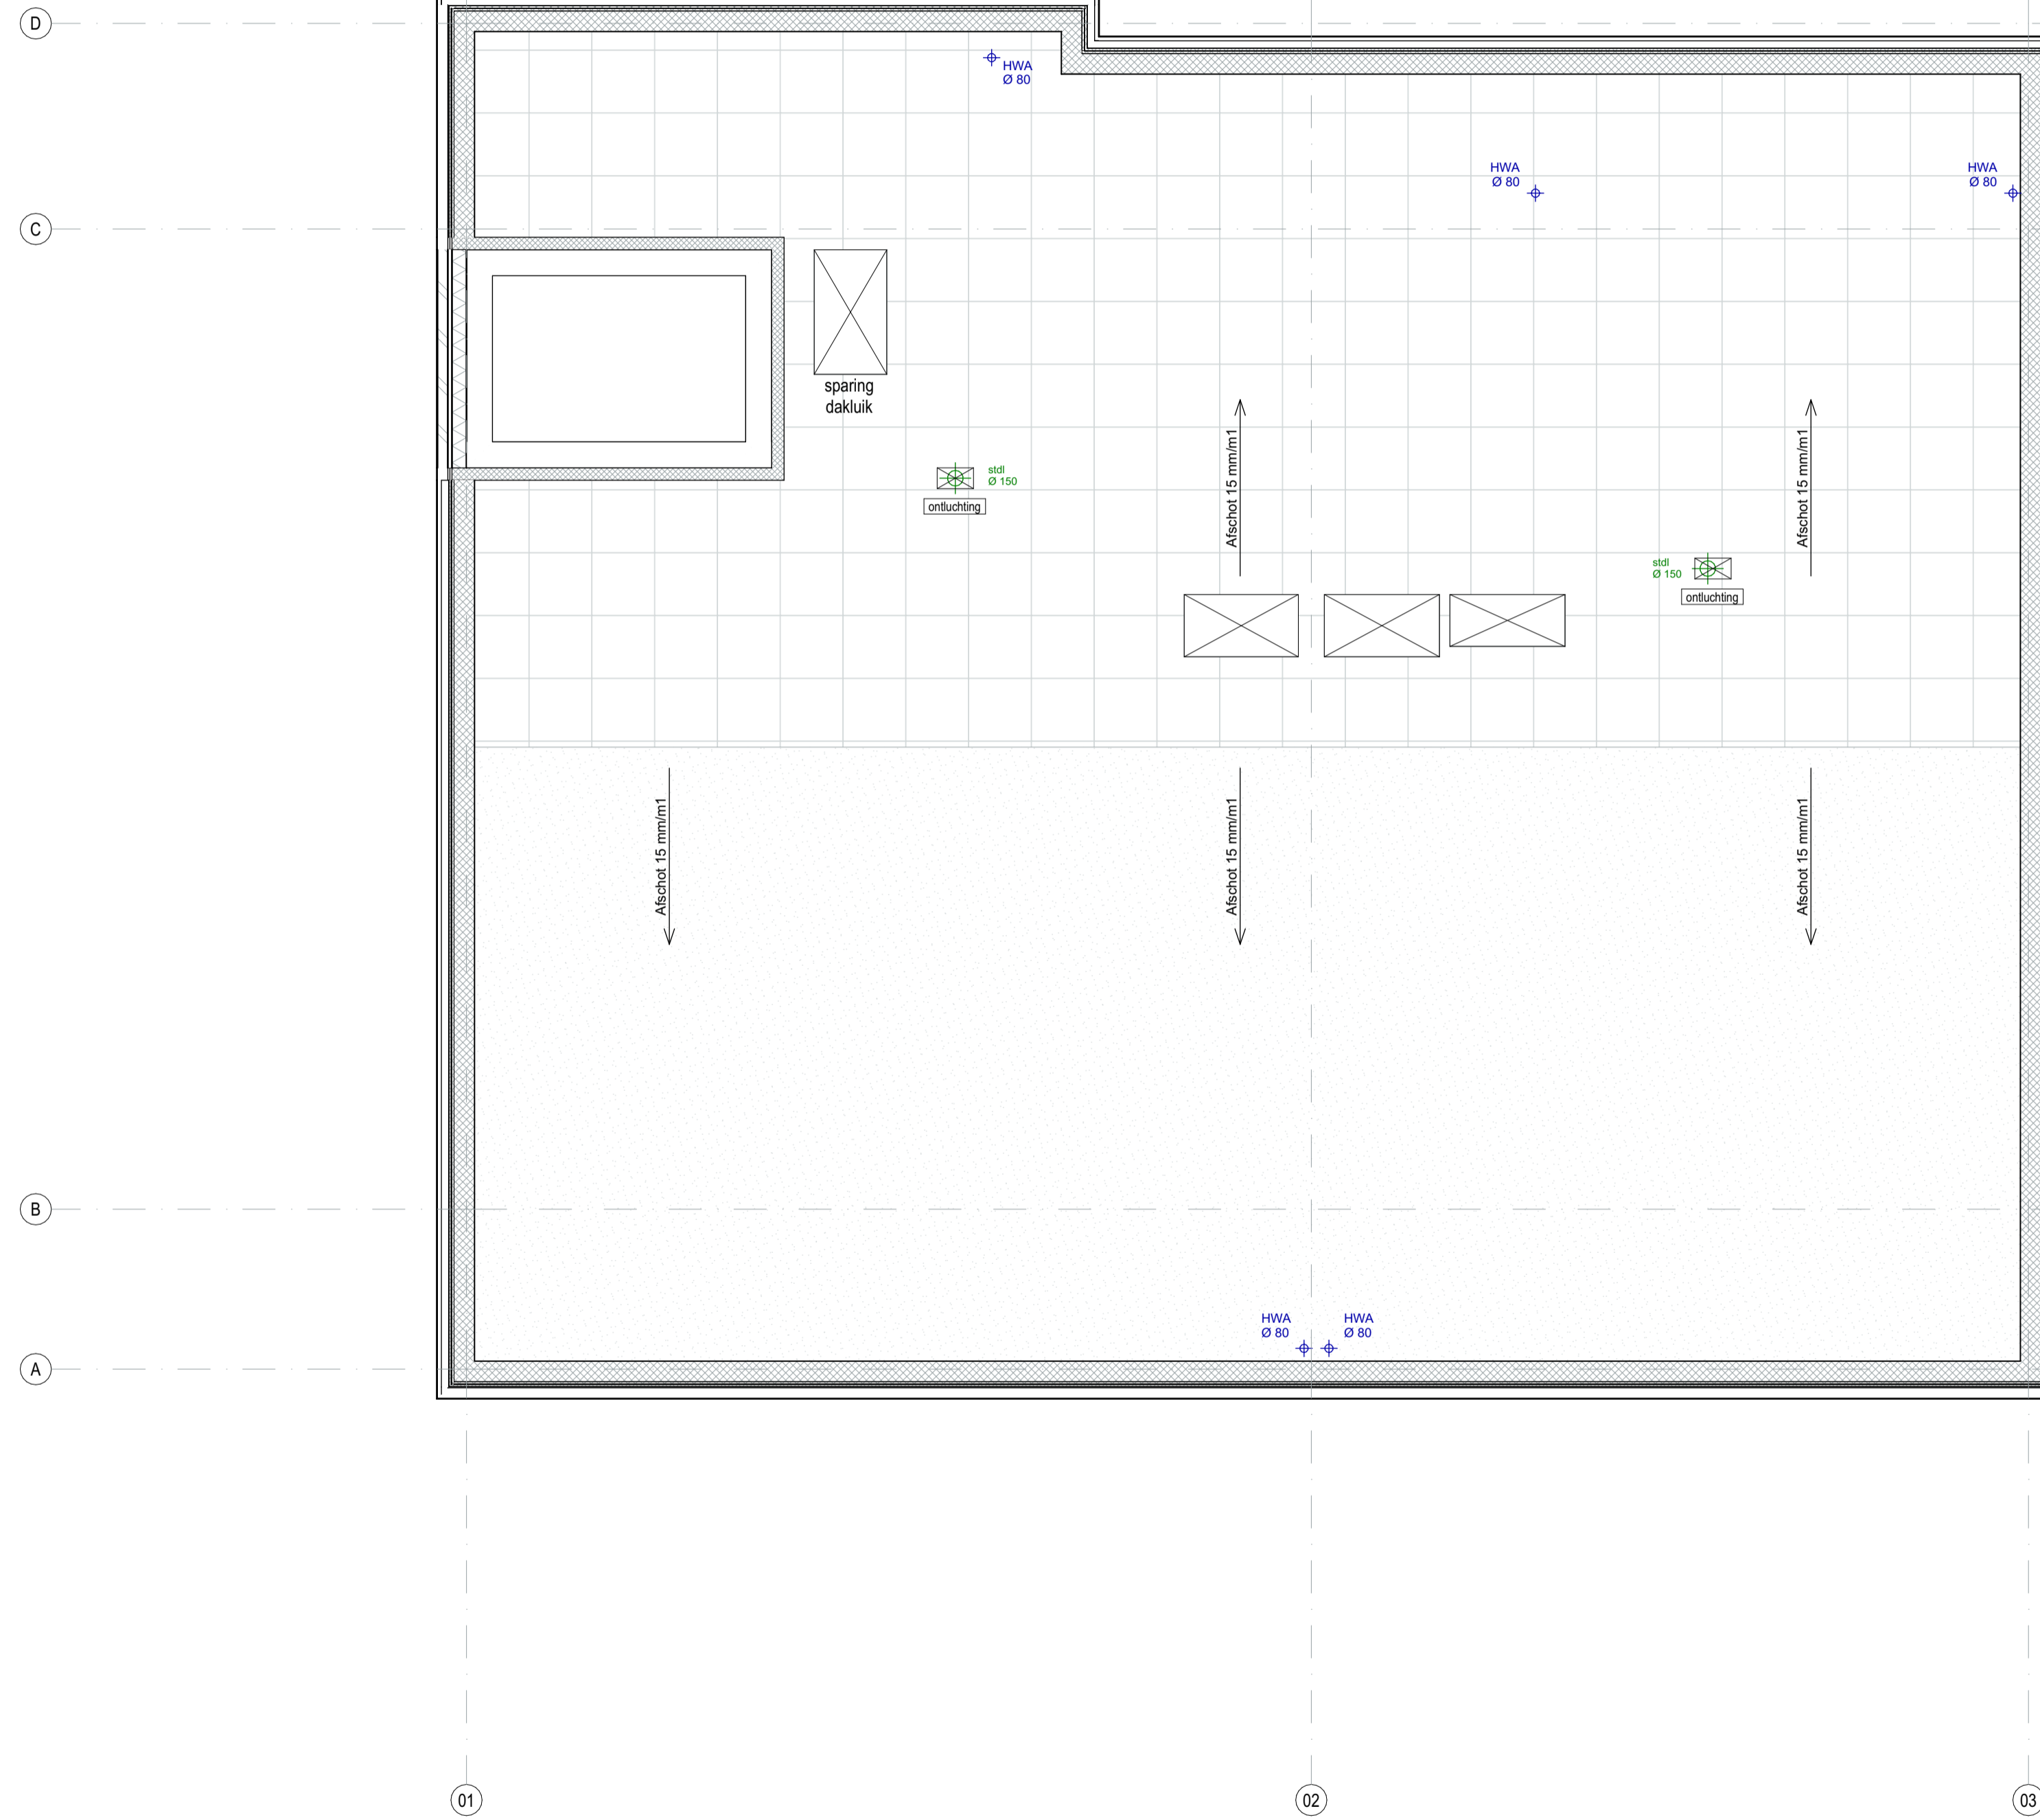

Dakvloer 1:50

<p>0000-00-00 origineel</p> <p>ALLE MAATVOERING IN HET WERK TE CONTROLEREN!</p>			
<p>PROJECTNUMMER 22079</p>	<p>PROJECTNAAM Woningbouwontwikkeling Stationsplein 3 Etten-Leur</p>	<p>B ar chi tec ten</p>	
<p>BLADNUMMER DO_290-PLG_c</p>	<p>TITEL 8e verdieping</p>		
<p>FASE START DATUM WIJZIGINGS DATUM GETEKEND GECONTROLEERD FORMAAT SCHAAL</p>	<p>02.a - Definitief ontwerp 2025-01-15 2025-06-03 D. van de Klundert A. Corten A1 1:50</p>	<p>PROJECT ADRES Stationsplein 3 4872 XL Etten-Leur</p> <p>OPDRACHTGEVER</p>	<p>Markkade 1 4815 HJ Bruch +31765954451 www.bb-architecten.nl</p>