


Gevelaanzicht as 01
1:50

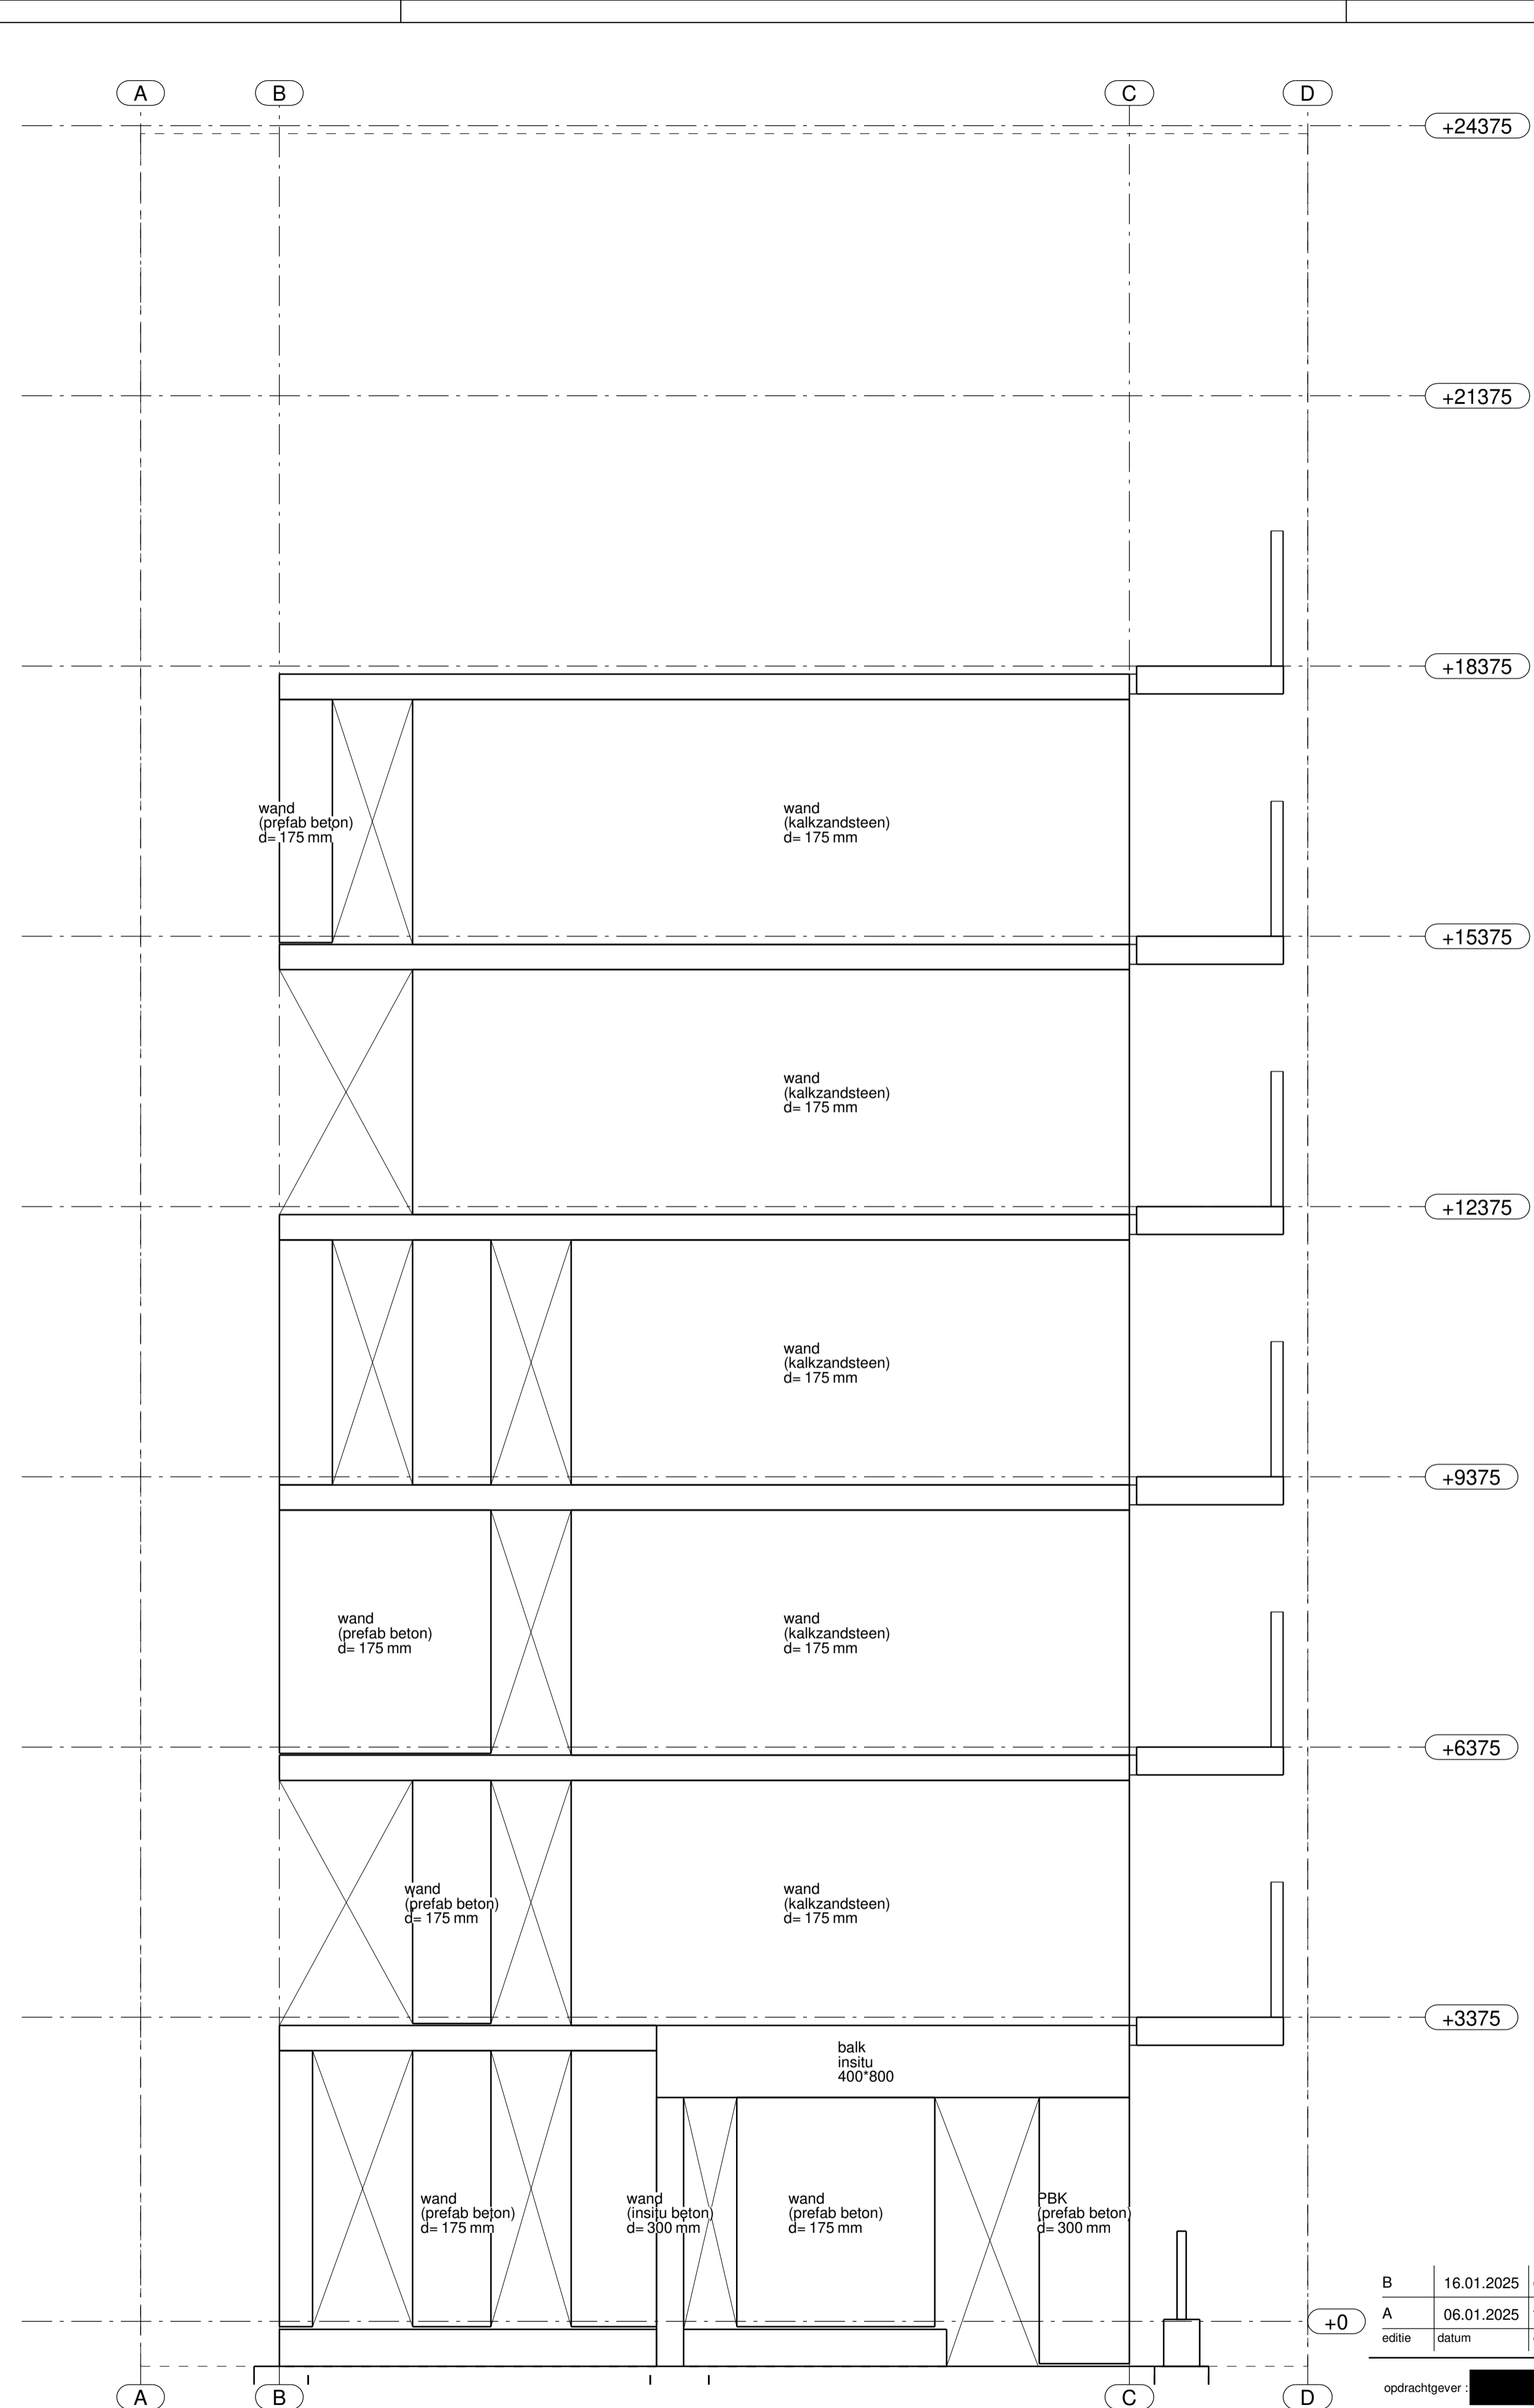

Gevelaanzicht as 05
1:50

B	16.01.2025	definitief	PR
A	06.01.2025	ter controle	PR
editie	datum	omschrijving	getekend door

opdrachtgever: XXXXXXXXXX
 architect: BB Architecten
 project: Appartementen (Perron 3) Stationsplein 3, Etten-Leur
 onderdeel: Gevels

projectleider: E. Spardans
 projectconstructeur: E. Spardans
 projecttekenaar: P. Ruedisueli

schaal: 1:50
 formaat: A1

BOXSEL
ENGINEERING

Beneluxweg 13
 4904 SJ Oosterhout (NB)
 T 0162 45 12 80
 F 0162 42 35 72
 E info@vanboxsel.nl
 I www.vanboxsel.nl

werfnummer: 23-141
 tekeningnummer: TO 3-21